


DG

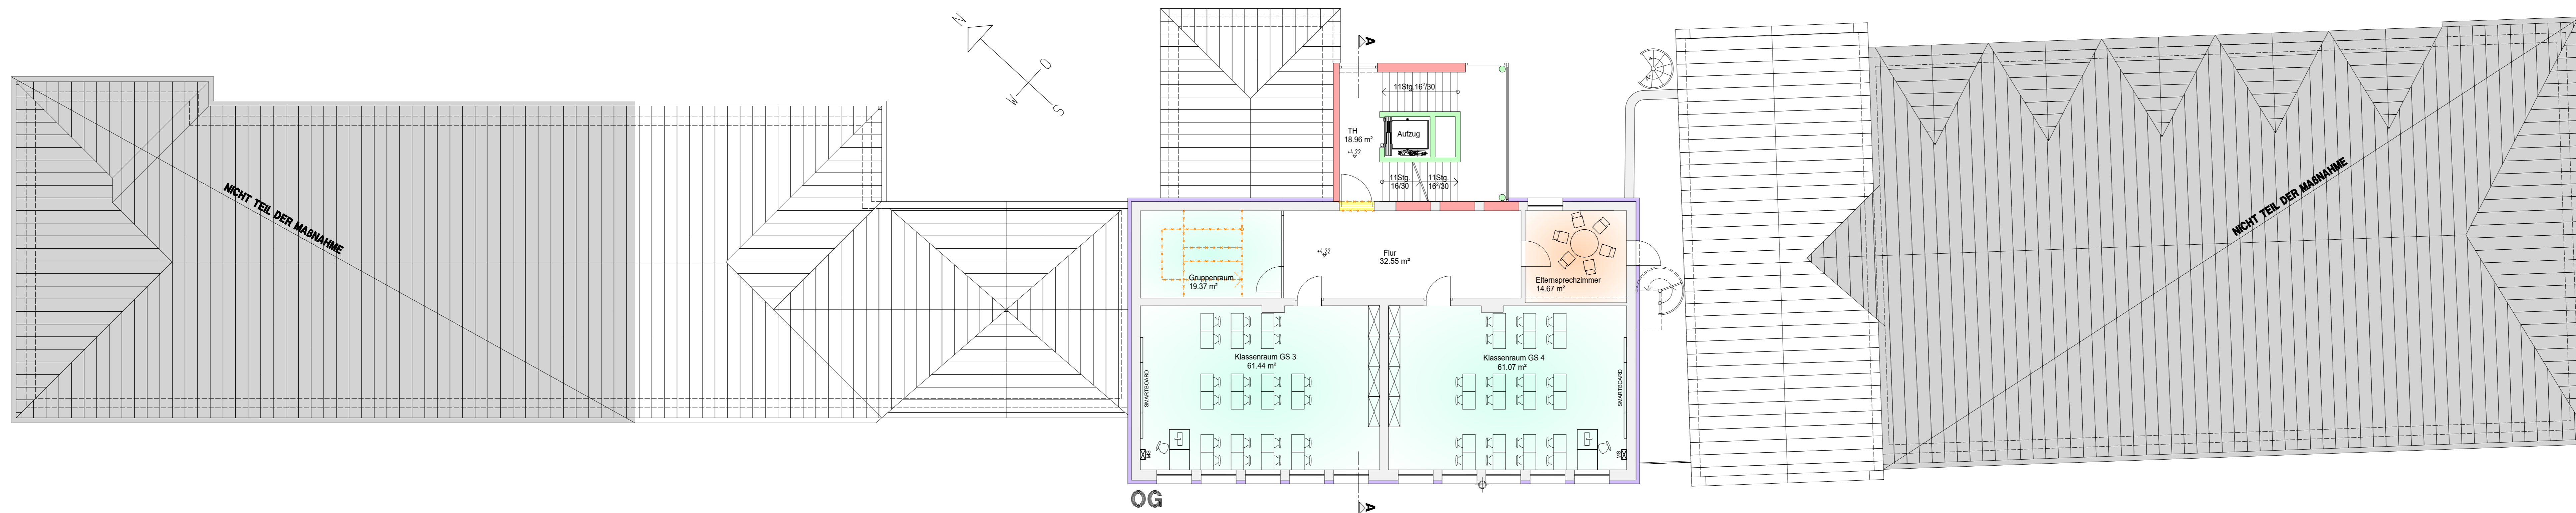

OG

### LEGENDE

- UNTERRICHTSBEREICH
- ARBEITSBEREICH DES PÄDAGOGISCHEN PERSONALS
- VERWALTUNGSBEREICH
- ARBEITSTECHNISCHER BEREICH U. AUFENTHALTSBEREICH
- GANZTAGS-/MITTAGSBETREUUNG
- KÜCHEN UND SPEISENBEREICH

GRUNDSTÜCKSEIGENTÜMER:  
GEMEINDE BERNRIED  
BIRKET 34  
94505 BERNRIED

BAUVORHABEN:  
**GENERALSANIERUNG DER  
GRUNDSCHULE EDENSTETTEN**

BAUHERR:  
GEMEINDE BERNRIED  
BIRKET 34  
94505 BERNRIED

**ENTWURFSPLAN E2.4**

PLANINHALT:  
GRUNDRISS OG + DG

UNTERSCHRIFT BAUHERR

**Maßstab: 1/100**

BAUORT:  
**Flur- Nr. 17  
GEMARKUNG EDENSTETTEN**

bearbeitet:	tp	25.09.2019
gezeichnet:	jw	25.09.2019
geprüft:	jw	25.09.2019
Projekt Nr.:	2018_018	Plangröße: bH= 130,0m/50,0m = 6,50m²

PLANUNG:

	ARCHITEKT + BERATENDE INGENIEURE WEBER PARTGMBH	26   MARKTPLATZ   10	
	ALLERSDORF	KÖLLNBURG	94239 RUHMANNSELDEN
	94262	94262	94239
	94262	94262	94239
	94262	94262	94239
FON: 09929 - 95778-31 FAX: 09929 - 95778-49 INFO@ARCH-ING-WEBER.DE	FON: 09929 - 95778-0 FAX: 09929 - 95778-22 WWW.ARCH-ING-WEBER.DE		
■ HOCHBAU ■ TIEFBAU ■ STADTEBAU			