



### Zeichenerklärung:

- Einzugsgebietsgrenze im Trennverfahren
- bestehender Regenwasserkanal, bestehende Bachverrohrung
- bestehender Schmutzwasserkanal
- bestehender Mischwasserkanal
- bestehende Wasserleitung
- Vorfluter
  
- 1a  
0,15 | 0 Teilgebietsnummer
- 0,15 | 0 Spitzenabflußbeiwert 'Y's
- 0,15 | 0 Einzugsgebietsgröße in ha


RRB 1  
V = 194 m<sup>3</sup>

RRB 2  
V = 61 m<sup>3</sup>

RA 2  
Q = 8 l/s  
Flur-Nr. 154/2  
Gmkg. Edensstetten

RA 1  
Q = 8 l/s  
Flur-Nr. 144  
Gmkg. Edensstetten

Plangrundlage: Aufnahme Sterr & Zinth 2006

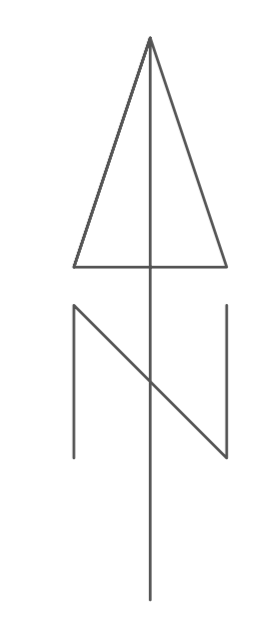

NR.	Änderungen	geänd.am	Name	gepr.am	Name
Vorhaben: Gemeinde Bernried Baugebiet Breinersbach Wasserrechtsverfahren			Anlage: 2.2		
Vorhabensträger: Gemeinde Bernried			Plan-Nr.: 1192-02		
Landkreis: Deggendorf			Tag:	Name:	
Maßstab: 1 : 500	Lageplan	entw. Apr. 22		Hofinger	
		gez. Mai 22		Hofinger	
		gepr. Juni 22		Hofinger	
Vorhabensträger:			Entwurfsverfasser:		
			27.06.2022		
(Datum) (Unterschrift)			(Datum) (Unterschrift)		
INGENIEURBÜRO HOFINGER			Lärchenweg 1 94113 Tiefenbach Tel. 09546/97475 Email: inghof@gmx.net		