Lageplan II

neue Satzung

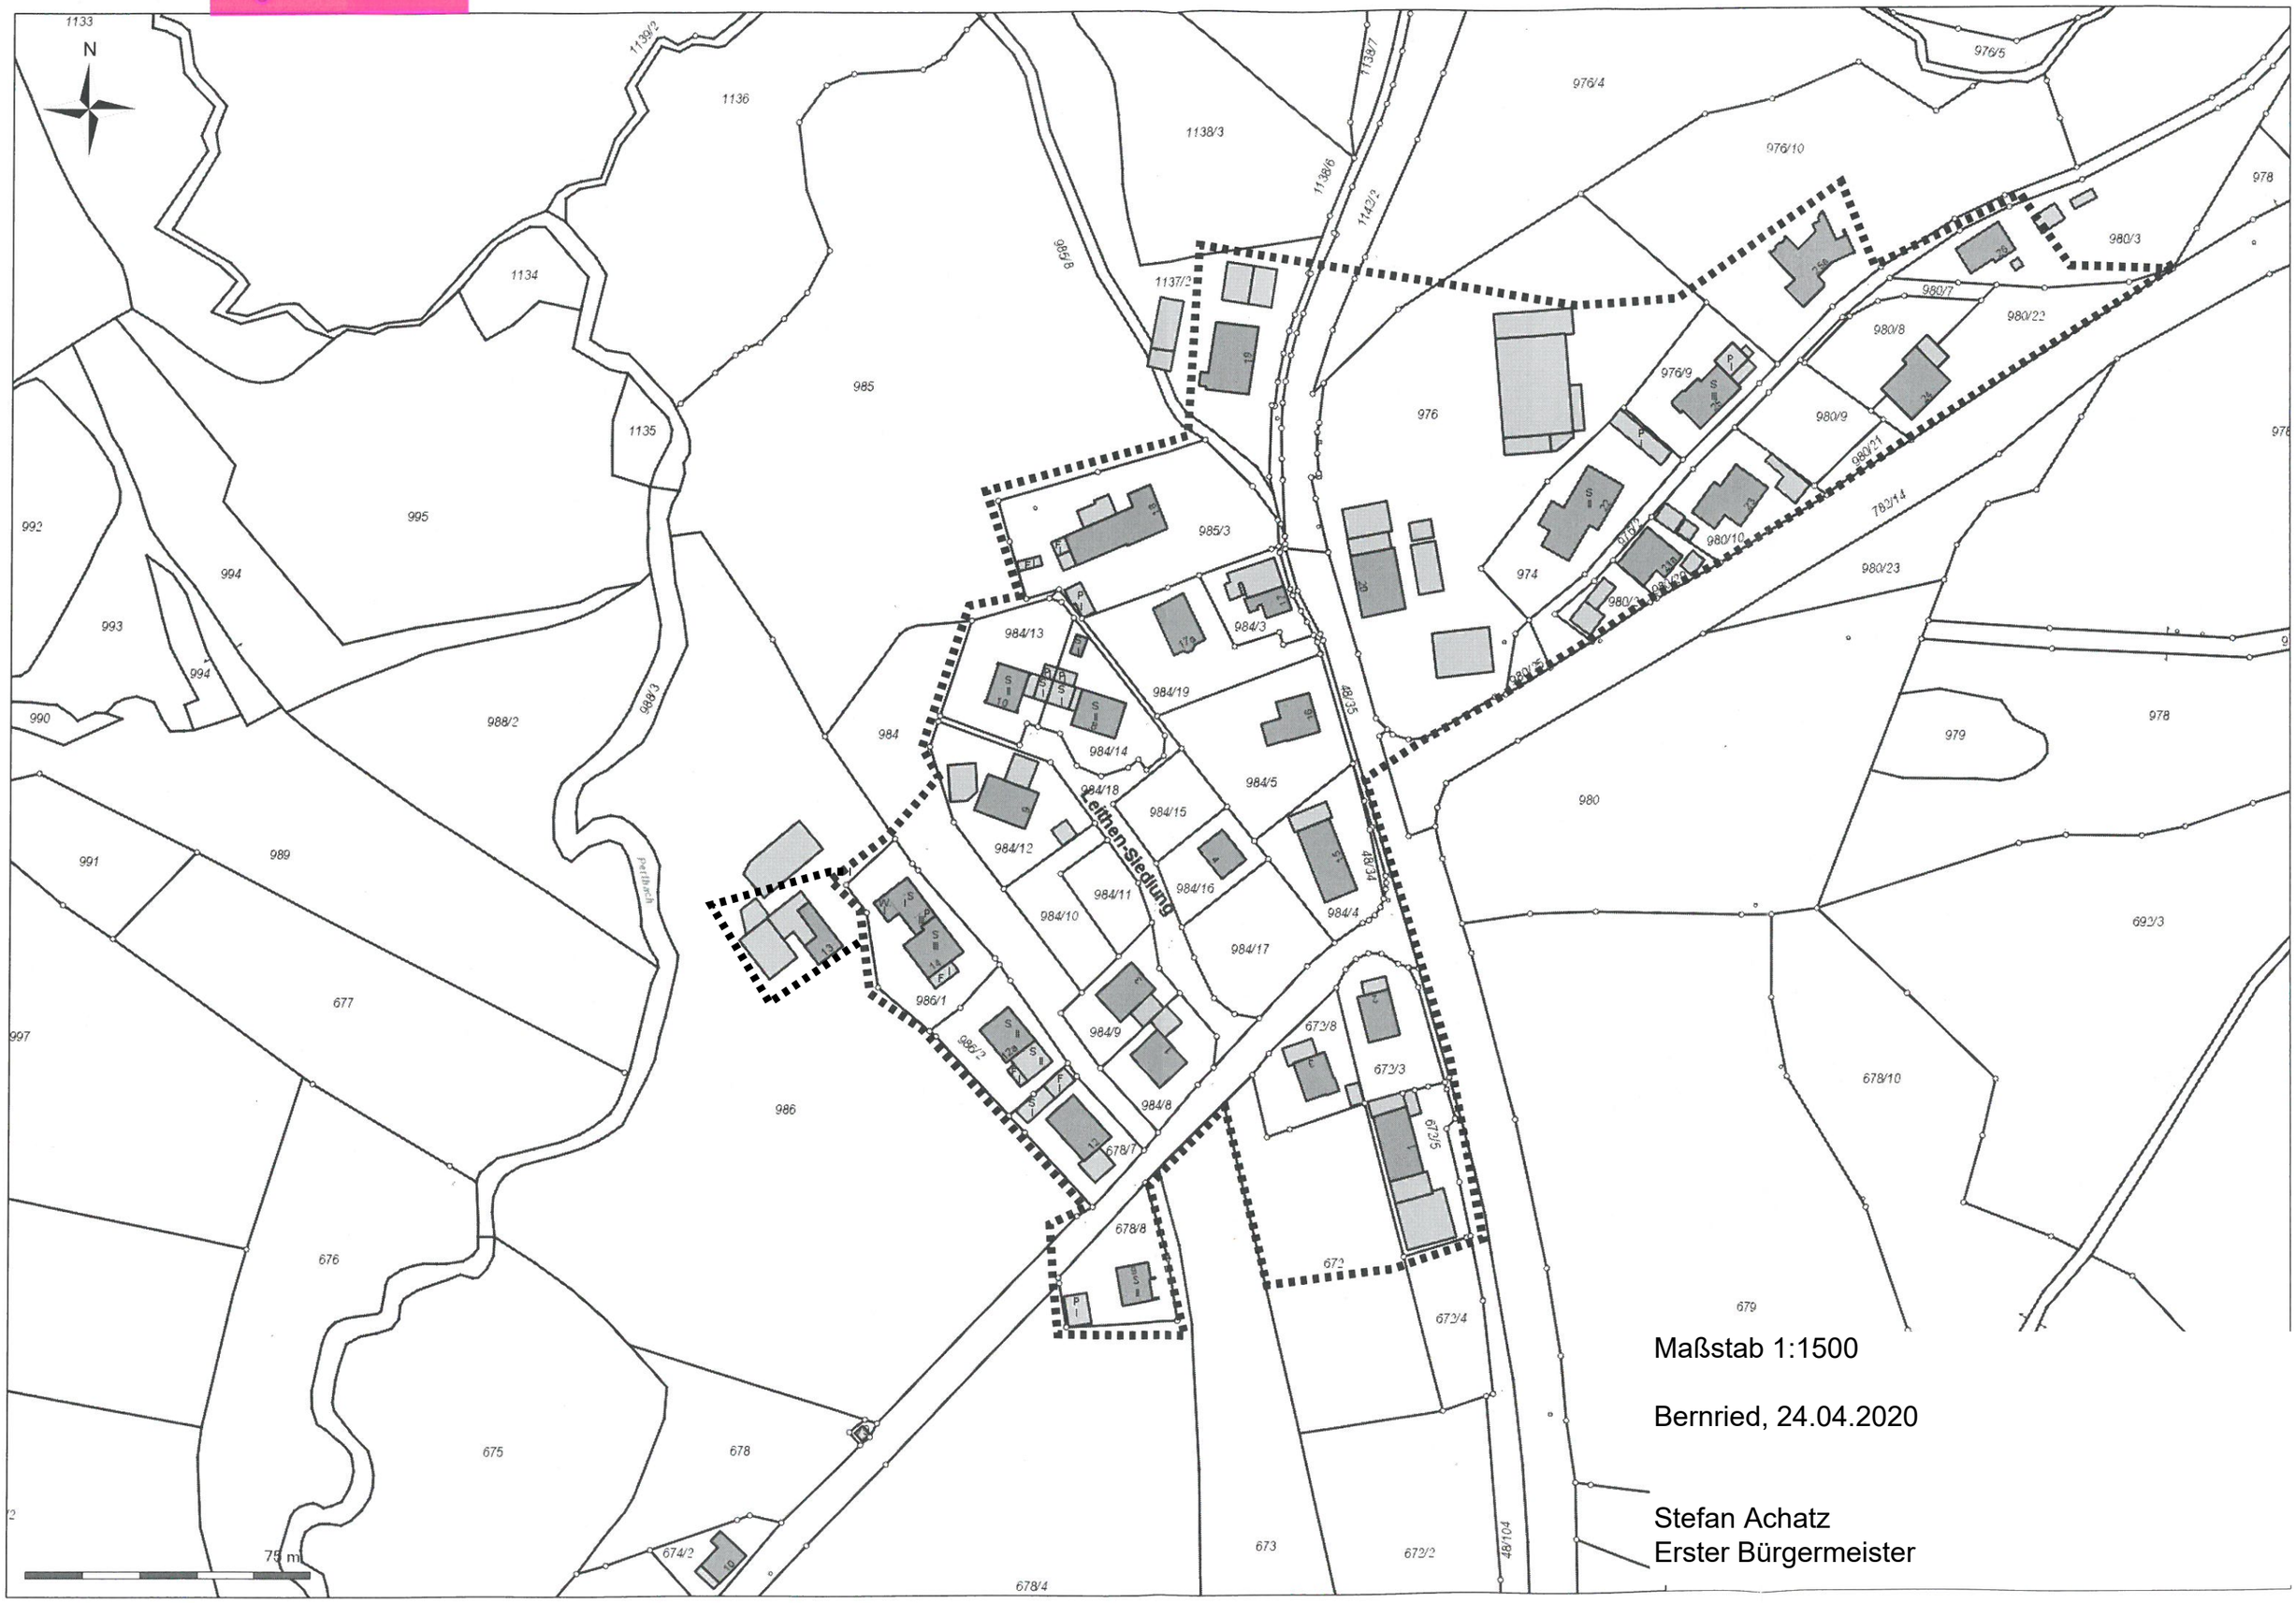

Maßstab 1:1500

Bernried, 24.04.2020

Stefan Achatz
Erster Bürgermeister