Regelplan CI/4

Arbeitsstelle außerorts

Fahrbahn halbseitig gesperrt
Verkehrsregelung durch Verkehrszeichen

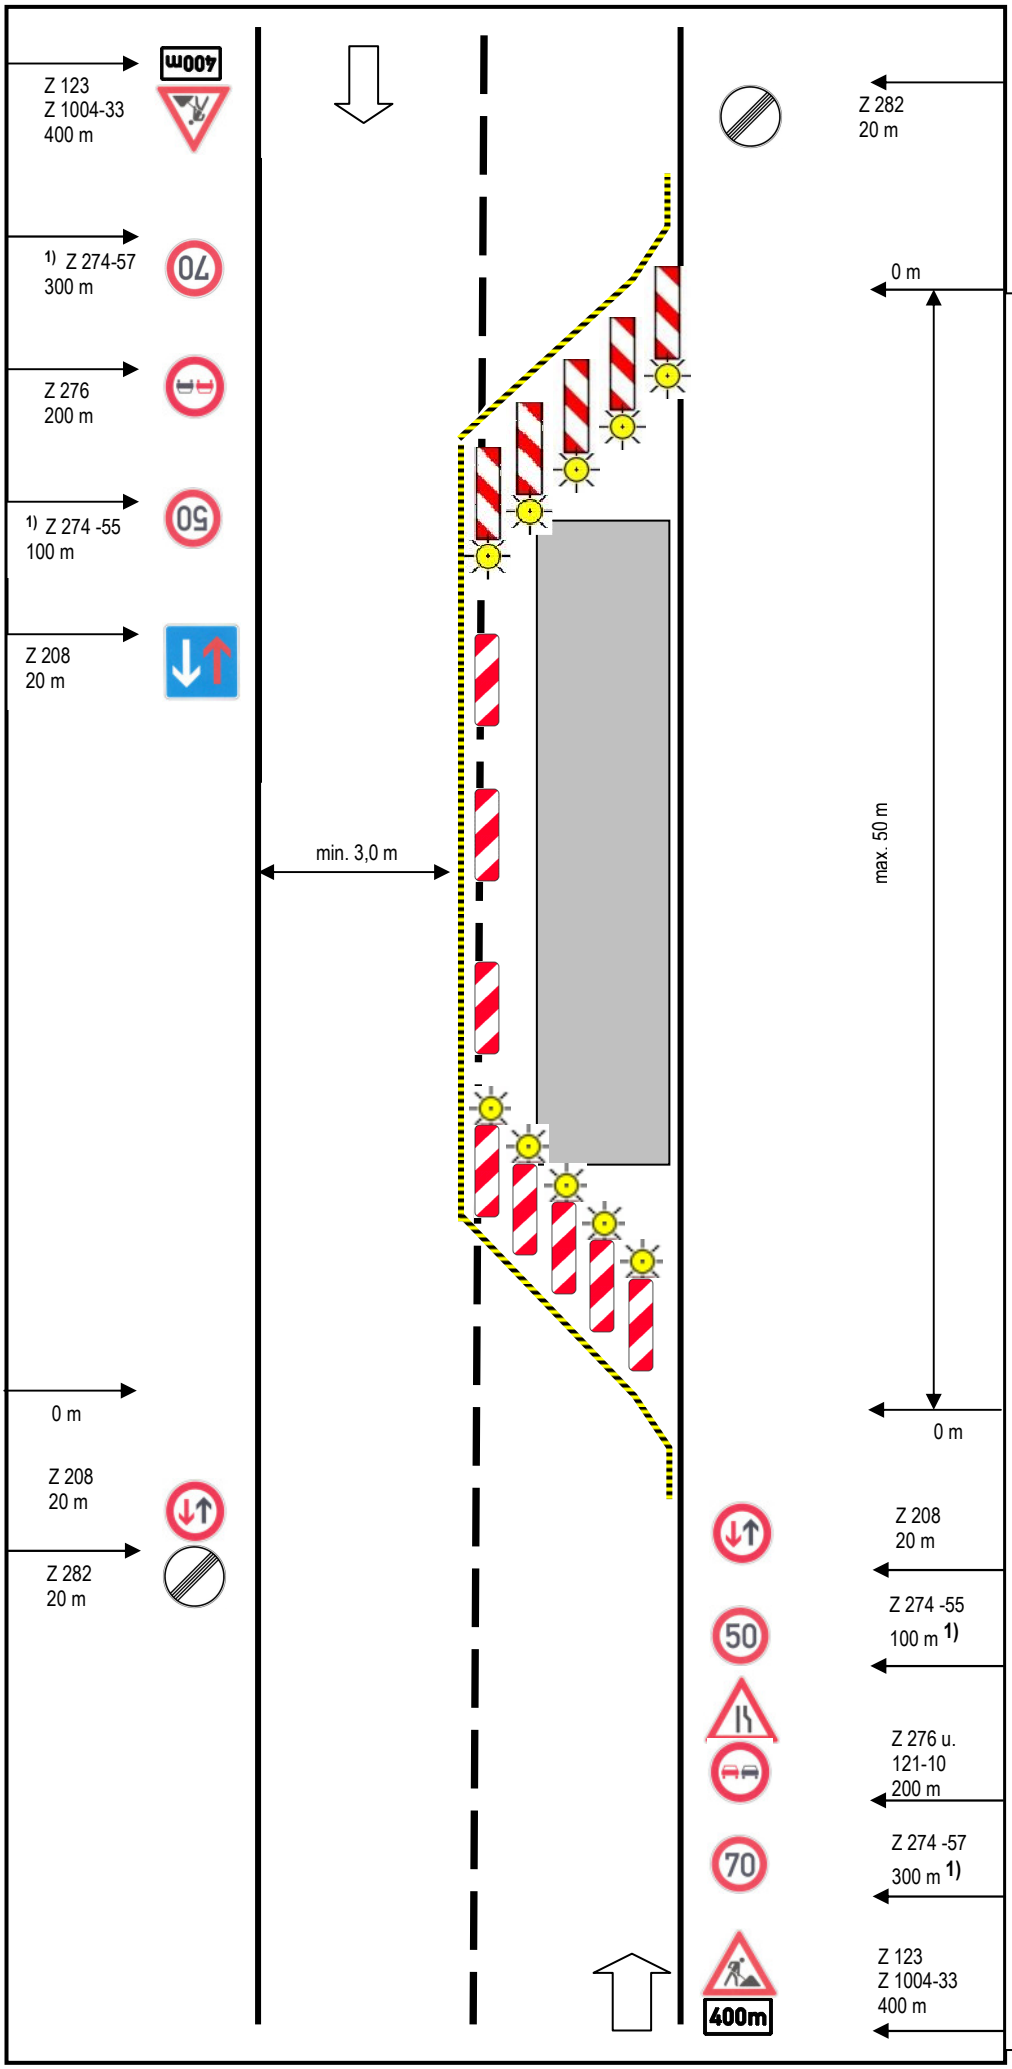

Querabsperrung (Fahrbahn)
Leitbaken 605-20
Verziehungsmaß ca. 1:3
Abstand max. 6,0 m
Warnleuchten WL 1 (gelb) über jeder Leitbake
alternativ Absperrschranke (H=250mm)

Längsabsperrung (Fahrbahn):
Leitbaken 605-40 (-10/20)
Abstand max. 20,0 m
ggf. Warnleuchten WL 2 (gelb) über der 1., jeder 2. und letzten Leitbake
s. Teil A, Abschnitt 3.1.2

Querabsperrung (Fahrbahn)
Leitbaken 605-20
Verziehungsmaß ca. 1:10
Abstand max. 6,0 m
Warnleuchten WL 1 (gelb) über jeder Leitbake

Fahrstreifenbegrenzung (Z 295)
Markierungsfolie (gelb) oder bauliche Leitelemente

1) Alternative 80/60 km/h

Stempel und Unterschrift der Straßenverkehrsbehörde