


Regelplan BI/17

Arbeitsstelle innerorts

Sperrung einer Straße

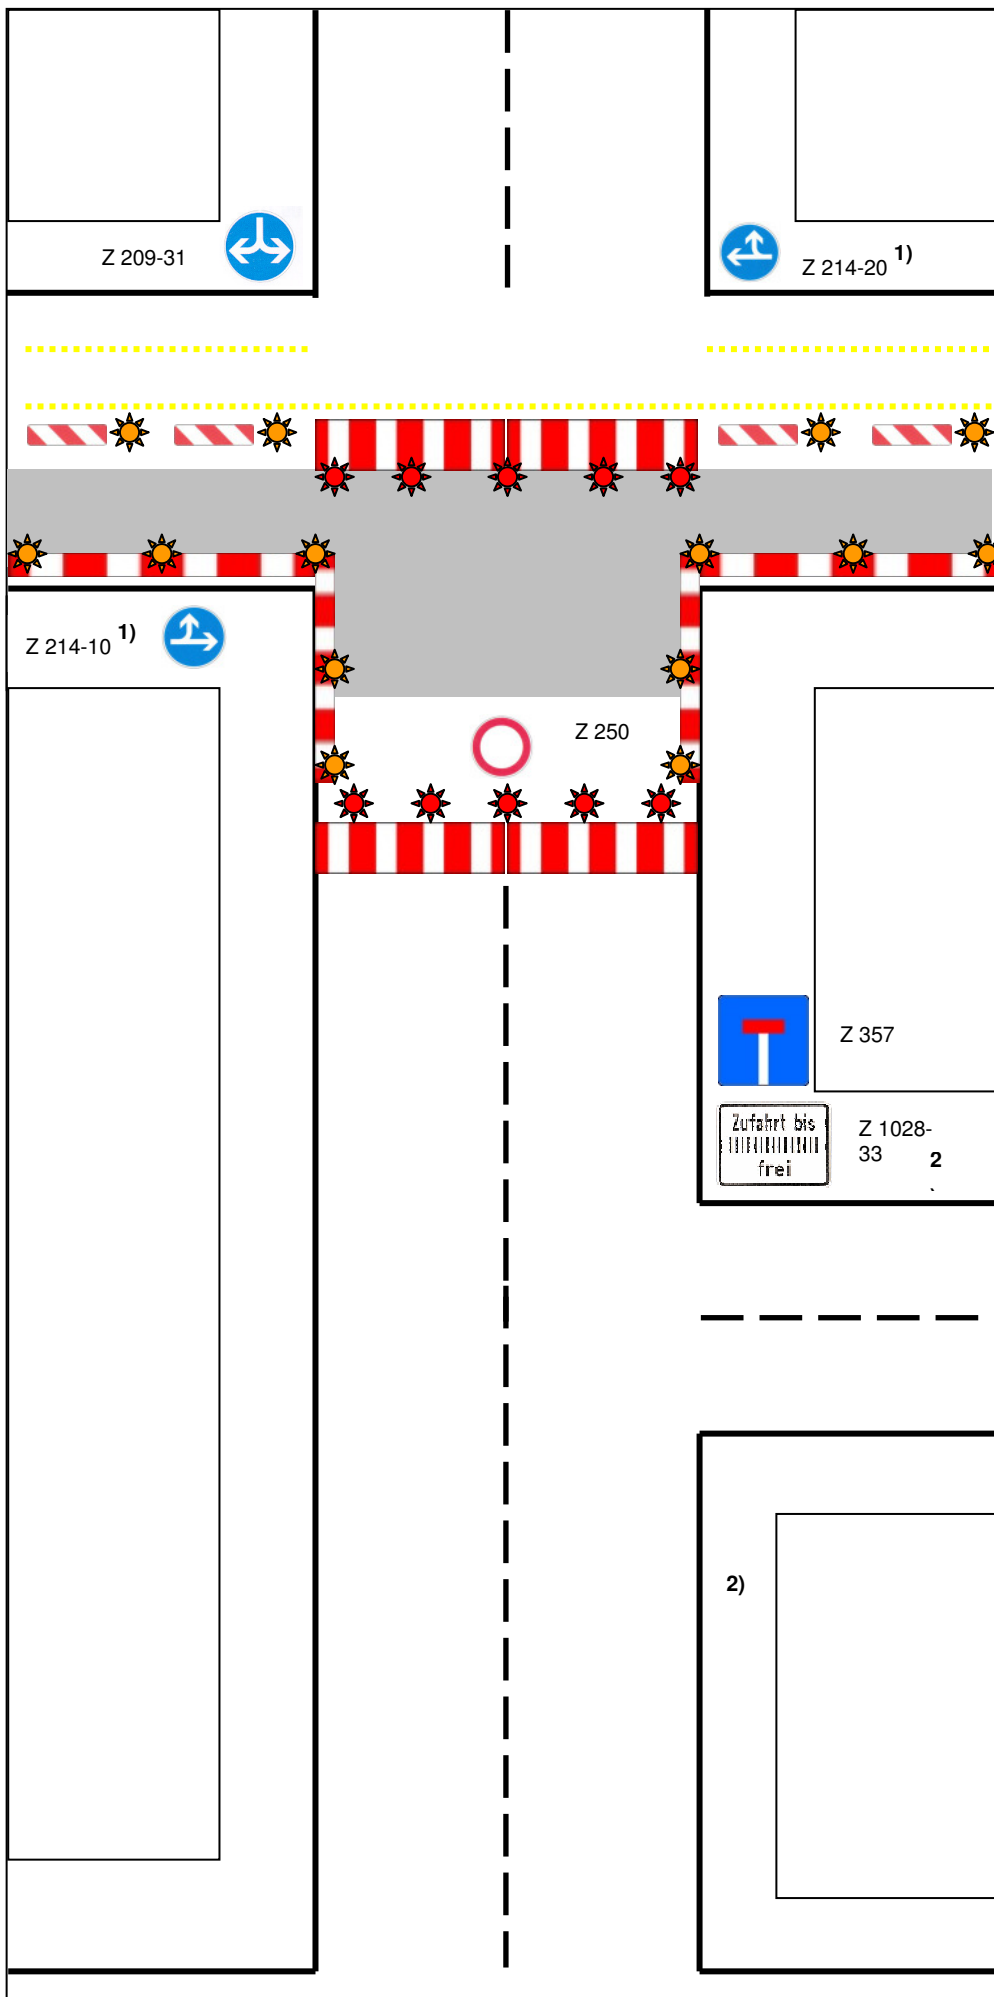

ggf. Einrichtung einer Umleitung

Längsabspernung (Fahrbahn):

Leitbaken 605-10
Längsabstand max. 10,0 m
Warnleuchten WL 1 (gelb)
über der 1., jeder 2. und letzten
Leitbake

Längsabspernung (Gehweg):

Absperrschranken (H=100mm)
und ggf. Tastleisten
Warnleuchten WL 2 (gelb) oder
WL 8 (gelb)
Abstand max. 10,0 m

Querabspernungen (Fahrbahn):

Vollsperrung
Absperrschranke (H=250mm)
Warnleuchten WL 1 (rot)
mind. 5 Stück

Fahrstreifenbegrenzung (Z 295):

Markierungsfolie (gelb) oder
bauliche Leitelemente

- 1) Ziffer VI VwV-StVO zu den Zeichen 209 bis 214 ist zu beachten
- 2) Ggf. Vorankündigung und/oder Umleitung an geeigneter Stelle

Stempel und Unterschrift der
Straßenverkehrsbehörde

2)