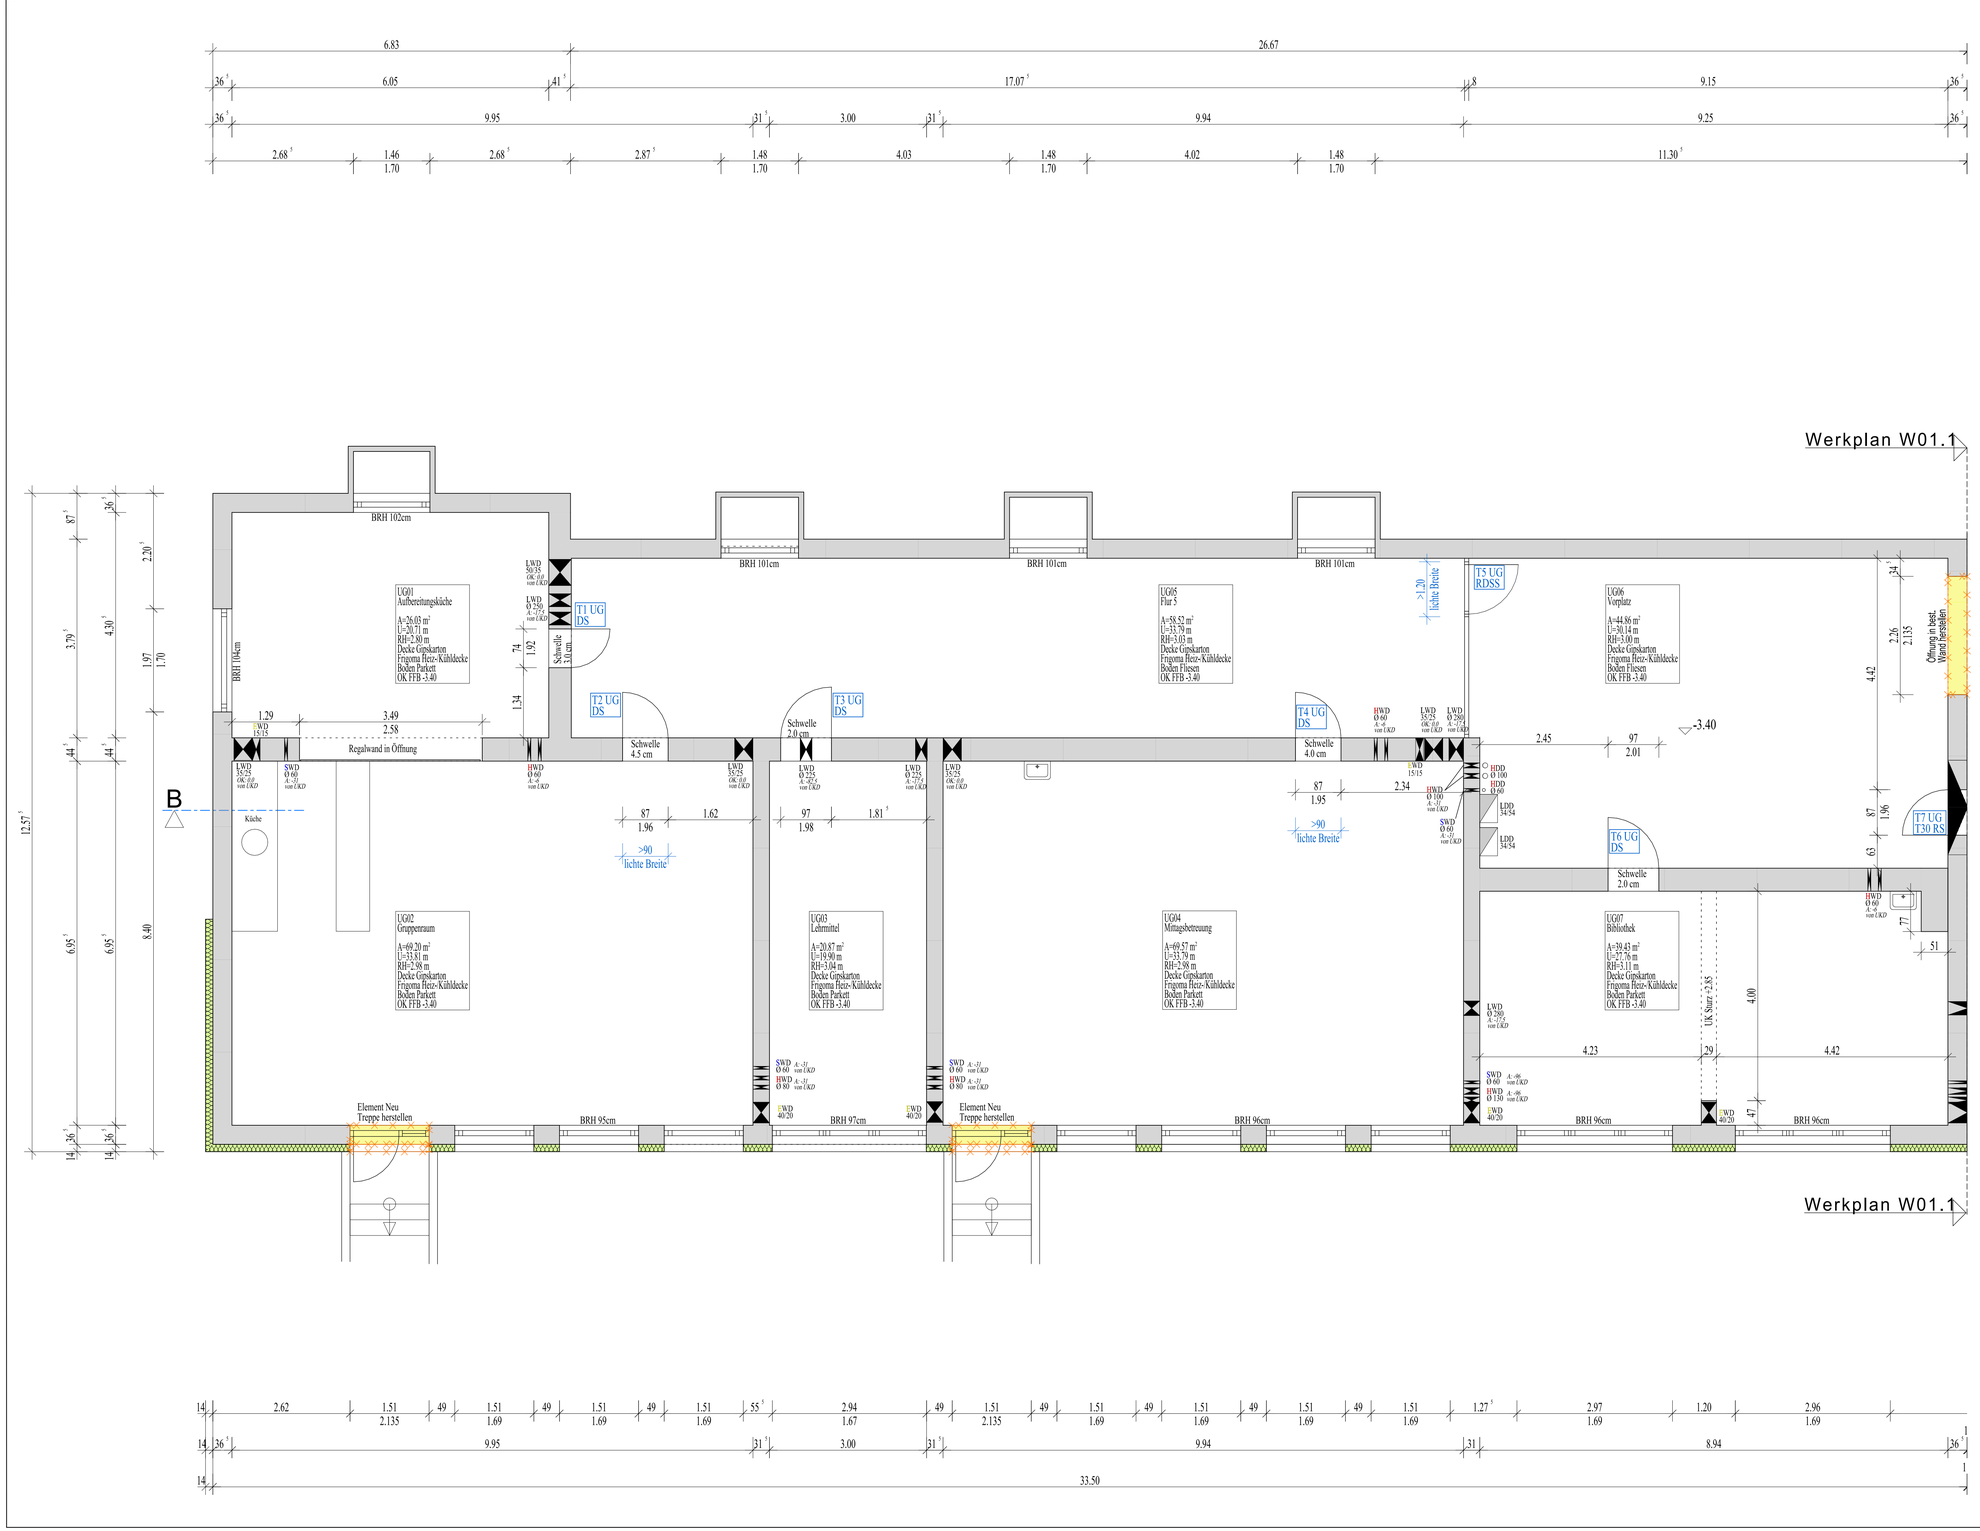

LEGENDE

	FB	Fertigfußboden	Stb	Stahlbeton
▽ △	F	Fertigfußboden	SB	Sichtbeton
▽	OKF	OK Fertigfußboden	UB	Beton unbewehrt
△	UKF	UK Fertigfußboden	PB	Porenbeton
	RFB	Rohfußboden	TB	Trockenbauständerwand
▼ ▲	R	Rohfußboden	FT	Fertigteile
▼	OKR	OK Rohfußboden	KS	Kalksandstein
▲	UKR	UK Rohfußboden	ZM	Ziegelmauerwerk
△ ▲	UK	Unterkante	SM	Sichtmauerwerk
▽ ▼	OK	Oberkante	IM	Innenmauerwerk tragend
	BRH	Brüstungshöhe	IM	Innenmauerwerk nicht tragend
	UZ	Unterzug	SSS	Schallschutzsteine
	ÜZ	Überzug	PG	Profilglas/Walzglas
F...		Fensternummerierung	AD	Abdichtung
B...		Bodenaufbauten		Dämmung hart
T...		Türnummerierung		Dämmung weich
				Abbruch
	H	Heizung	BA	Bodenablauf
	L	Lüftung	RR	Regenrohr
	S	Sanitär	ND	Nenndurchmesser
	E	Elektro	RA	Rohrachse
HWD Ø 60 A.-Ø von UKD		Durchbruch Bohrung 60mm Achse 6cm unter Unterkante Decke	BMA	Brandmeldeanlage
	BD	Bodendurchbruch	T	Brandschutztür
	DD	Deckendurchbruch	F	Brandschutz
	WD	Wanddurchbruch	G	Brandschutzglas
	WS	Wandschlitz	SPR	Sprinkler
	RW	Regenwasser	FR	Fluchtrichtung
	SW	Schmutzwasser / Abwasser	AK	Außenkante
ZG	ZG	Zuluftgitter	VK	Vorderkante
	Bst.	Bestand		Schnitt
			02.F	Zeichnungsnummer Detail NR. (z.B. D.F. 03)

ALLE MASSE SIND VON DEN AUSFÜHRENDEN FIRMEN EIGENVERANTWORTLICH ZU PRÜFEN!

ALLE TRAGENDEN BAUTEILE SIND NACH STATISCHER BERECHNUNG AUSZUFÜHREN

ALLE TÜR- UND BRÜSTUNGSHÖHEN GELTEN AB OK FFB

Übersicht

BA W01

Ingenieurkontor
www.ingenieurkontor.com

Hoch- und Ingenieurbauplanung
Tragwerksplanung
Bauphysik
Wertermittlung
Vorbeugender Brandschutz
Koordinator nach BauSty98

Ansprechpartner
Sterl Stefan
info@ingkontor.de

Projektnummer
20_094

Projekt
Generalsanierung Grundschule Edenstetten

Bauort
Flur-Nr. 37
Gemarkung Edenstetten
Kirchweg 17 / 94505 Bernried

Bauherr
Gemeinde Bernried
Birket 34
94505 Bernried

Werkplanung W01

Grundriss Untergeschoss M1:50

Gezeichnet	Datum	Plan-Nr.:	Index:
lb	27.09.2021	W01	
Geprüft	Datum		
ss	27.09.2021		

Geändert	Datum	Umfang	
..	..	..	..
..	..	..	..
..	..	..	..
..	..	..	..
..	..	..	..

Ingenieurkontor BLWS
Ingenieurgesellschaft für Bauwesen mbH & Co. KG
Ladestraße 8
94249 Bodenmais
Bielmeier Georg
Liebl Markus
Wenzl Martin
Sterl Stefan
Fon: (0 99 24) 94 34 95 - 0
Fax: (0 99 24) 94 34 95 - 99
info@ingkontor.de