WERKPLAN W06

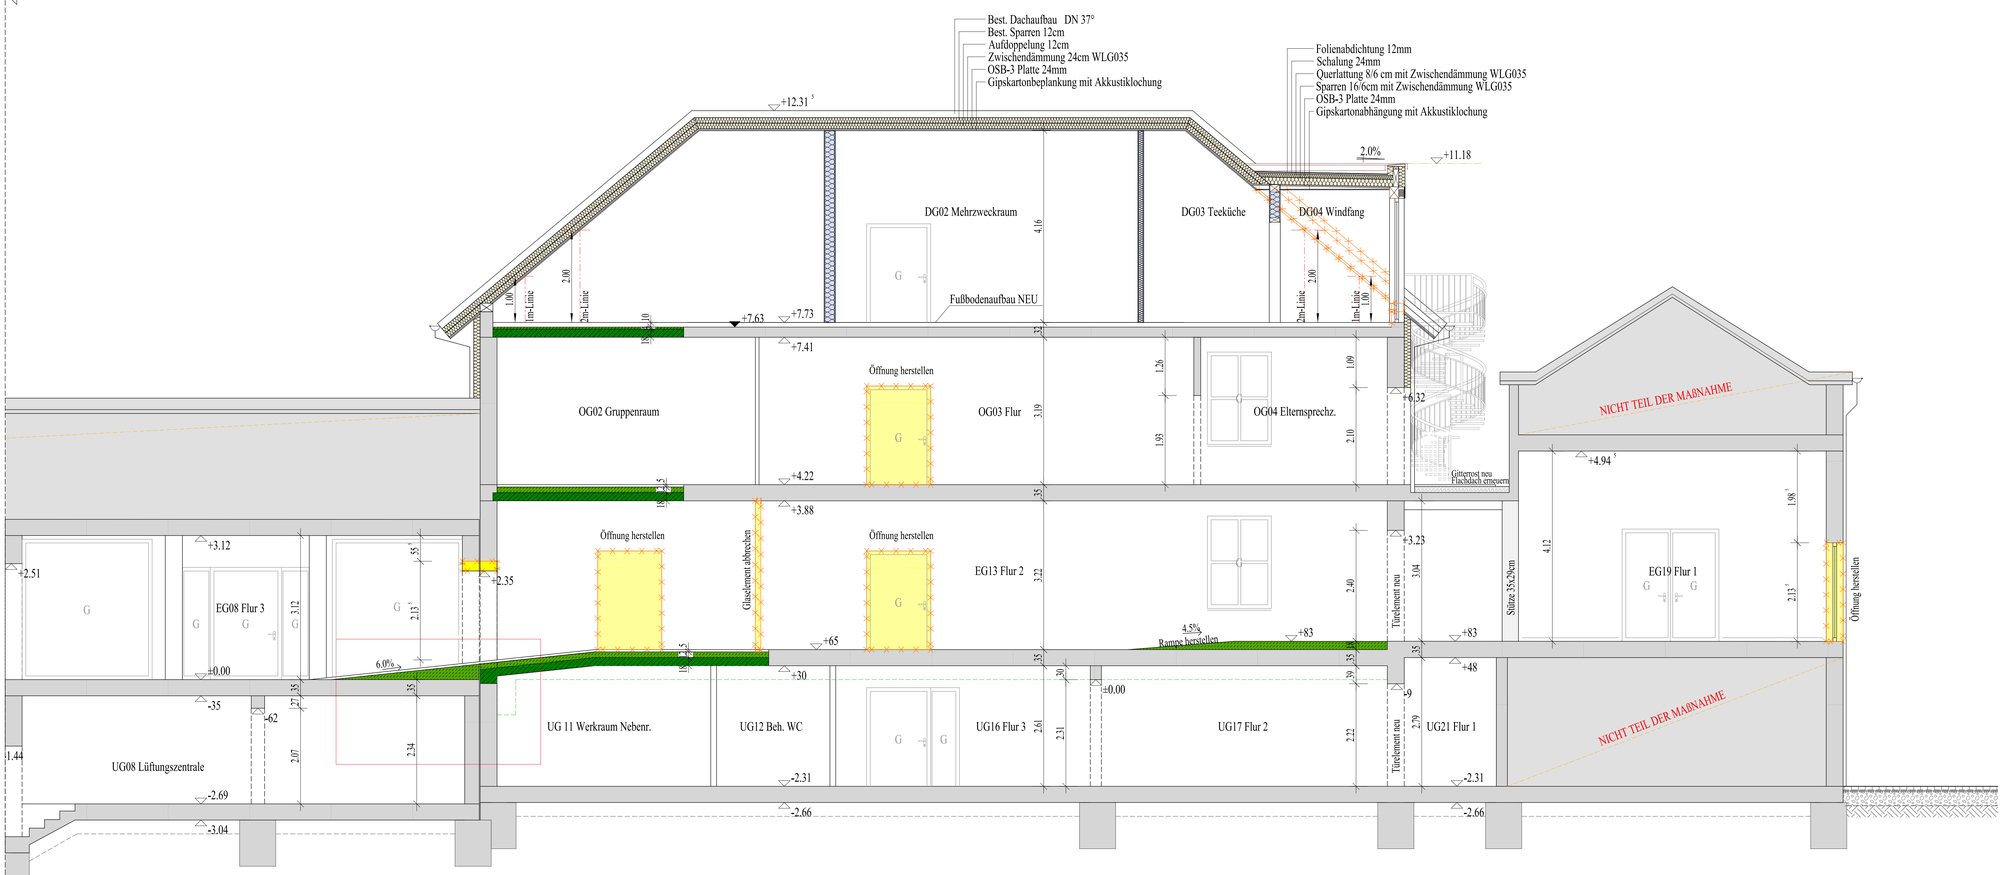

WERKPLAN W06

LEGENDE

	FB	Fertigfußboden	
	F	Fertigfußboden	
	OKF	OK Fertigfußboden	
	UKF	UK Fertigfußboden	
	RFB	Rohfußboden	
	R	Rohfußboden	
	OKR	OK Rohfußboden	
	UKR	UK Rohfußboden	
	UK	Unterkante	
	OK	Oberkante	
	BRH	Brüstungshöhe	
	UZ	Unterzug	
	ÜZ	Überzug	
F...		Fensternummerierung	
B...		Bodenaufbauten	
T...		Türnummerierung	
	H	Heizung	
	L	Lüftung	
	S	Sanitär	
	E	Elektro	
HWD Ø 60		Durchbruch Bohrung 60mm	
± 60 von UKD		Achse 60mm unter Unterkante Decke	
	BD	Bodendurchbruch	
	DD	Deckendurchbruch	
	WD	Wanddurchbruch	
	WS	Wandschlitz	
	RW	Regenwasser	
	SW	Schmutzwasser / Abwasser	
ZG	ZG	Zuluftgitter	
	Bst.	Bestand	

	Stb	Stahlbeton
	SB	Sichtbeton
	UB	Beton unbewehrt
	PB	Porenbeton
	TB	Trockenbauständerwand
	FT	Fertigteile
	KS	Kalksandstein
	ZM	Ziegelmauerwerk
	SM	Sichtmauerwerk
	IM	Innenmauerwerk tragend
	IM	Innenmauerwerk nicht tragend
	SSS	Schallschutzsteine
	PG	Profilglas/Walzglas
	AD	Abdichtung
		Dämmung hart
		Dämmung weich
		Abbruch
	BA	Bodenablauf
	RR	Regenrohr
	ND	Nenndurchmesser
	RA	Rohrachse
BMA		Brandmeldeanlage
	T	Brandschutztür
	F	Brandschutz
	G	Brandschutzglas
	SPR	Sprinkler
	FR	Fluchtrichtung
	AK	Außenkante
	VK	Vorderkante
		Schnitt
D.F. 03		Zeichnungsnummer Detail NR. (z.B. D.F. 03)

ALLE MASSE SIND VON DEN AUSFÜHRENDEN FIRMEN EIGENVERANTWORTLICH ZU PRÜFEN!

ALLE TRAGENDEN BAUTEILE SIND NACH STATISCHER BERECHNUNG AUSZU-FÜHREN

ALLE TÜR- UND BRÜSTUNGSHÖHEN GELTEN AB OK FFB

Übersicht

BA W06.1

Ingenieurkontor
www.ingenieurkontor.com

Hoch- und Ingenieurbauplanung
Tragwerksplanung
Bauphysik
Wertermittlung
Vorbeugender Brandschutz
Koordinator nach BauStv98

Projekt
Generalsanierung Grundschule Edenstetten

Bauort
Flur-Nr. 37
Gemarkung Edenstetten
Kirchweg 17 / 94505 Bernried

Bauherr
Gemeinde Bernried
Birket 34
94505 Bernried

Ansprechpartner
Sterl Stefan
info@ingkontor.de

Projektnummer
20_094

Werkplanung W06.1

Schnitt B-B M1:50

Gezeichnet	Datum		Plan-Nr.:	Index:
lb	27.09.2021			
Geprüft	Datum			
ss	27.09.2021		W06.1	

Geändert	Datum	Umfang	
lb	25.10.2021	Anpassung des Anbaus	a
..	..	..	..
..	..	..	..
..	..	..	..
..	..	..	..

Ingenieurkontor BLWS
Ingenieurgesellschaft für Bauwesen mbH & Co. KG
Ladestraße 8
94249 Bodenmais
Bielmeier Georg
Liebl Markus
Wenzl Martin
Sterl Stefan
Fon: (0 99 24) 94 34 95 - 0
Fax: (0 99 24) 94 34 95 - 99
info@ingkontor.de