


Detailplan bestehende Einleitstelle RA 1 in den Urbach

M = 1 : 50

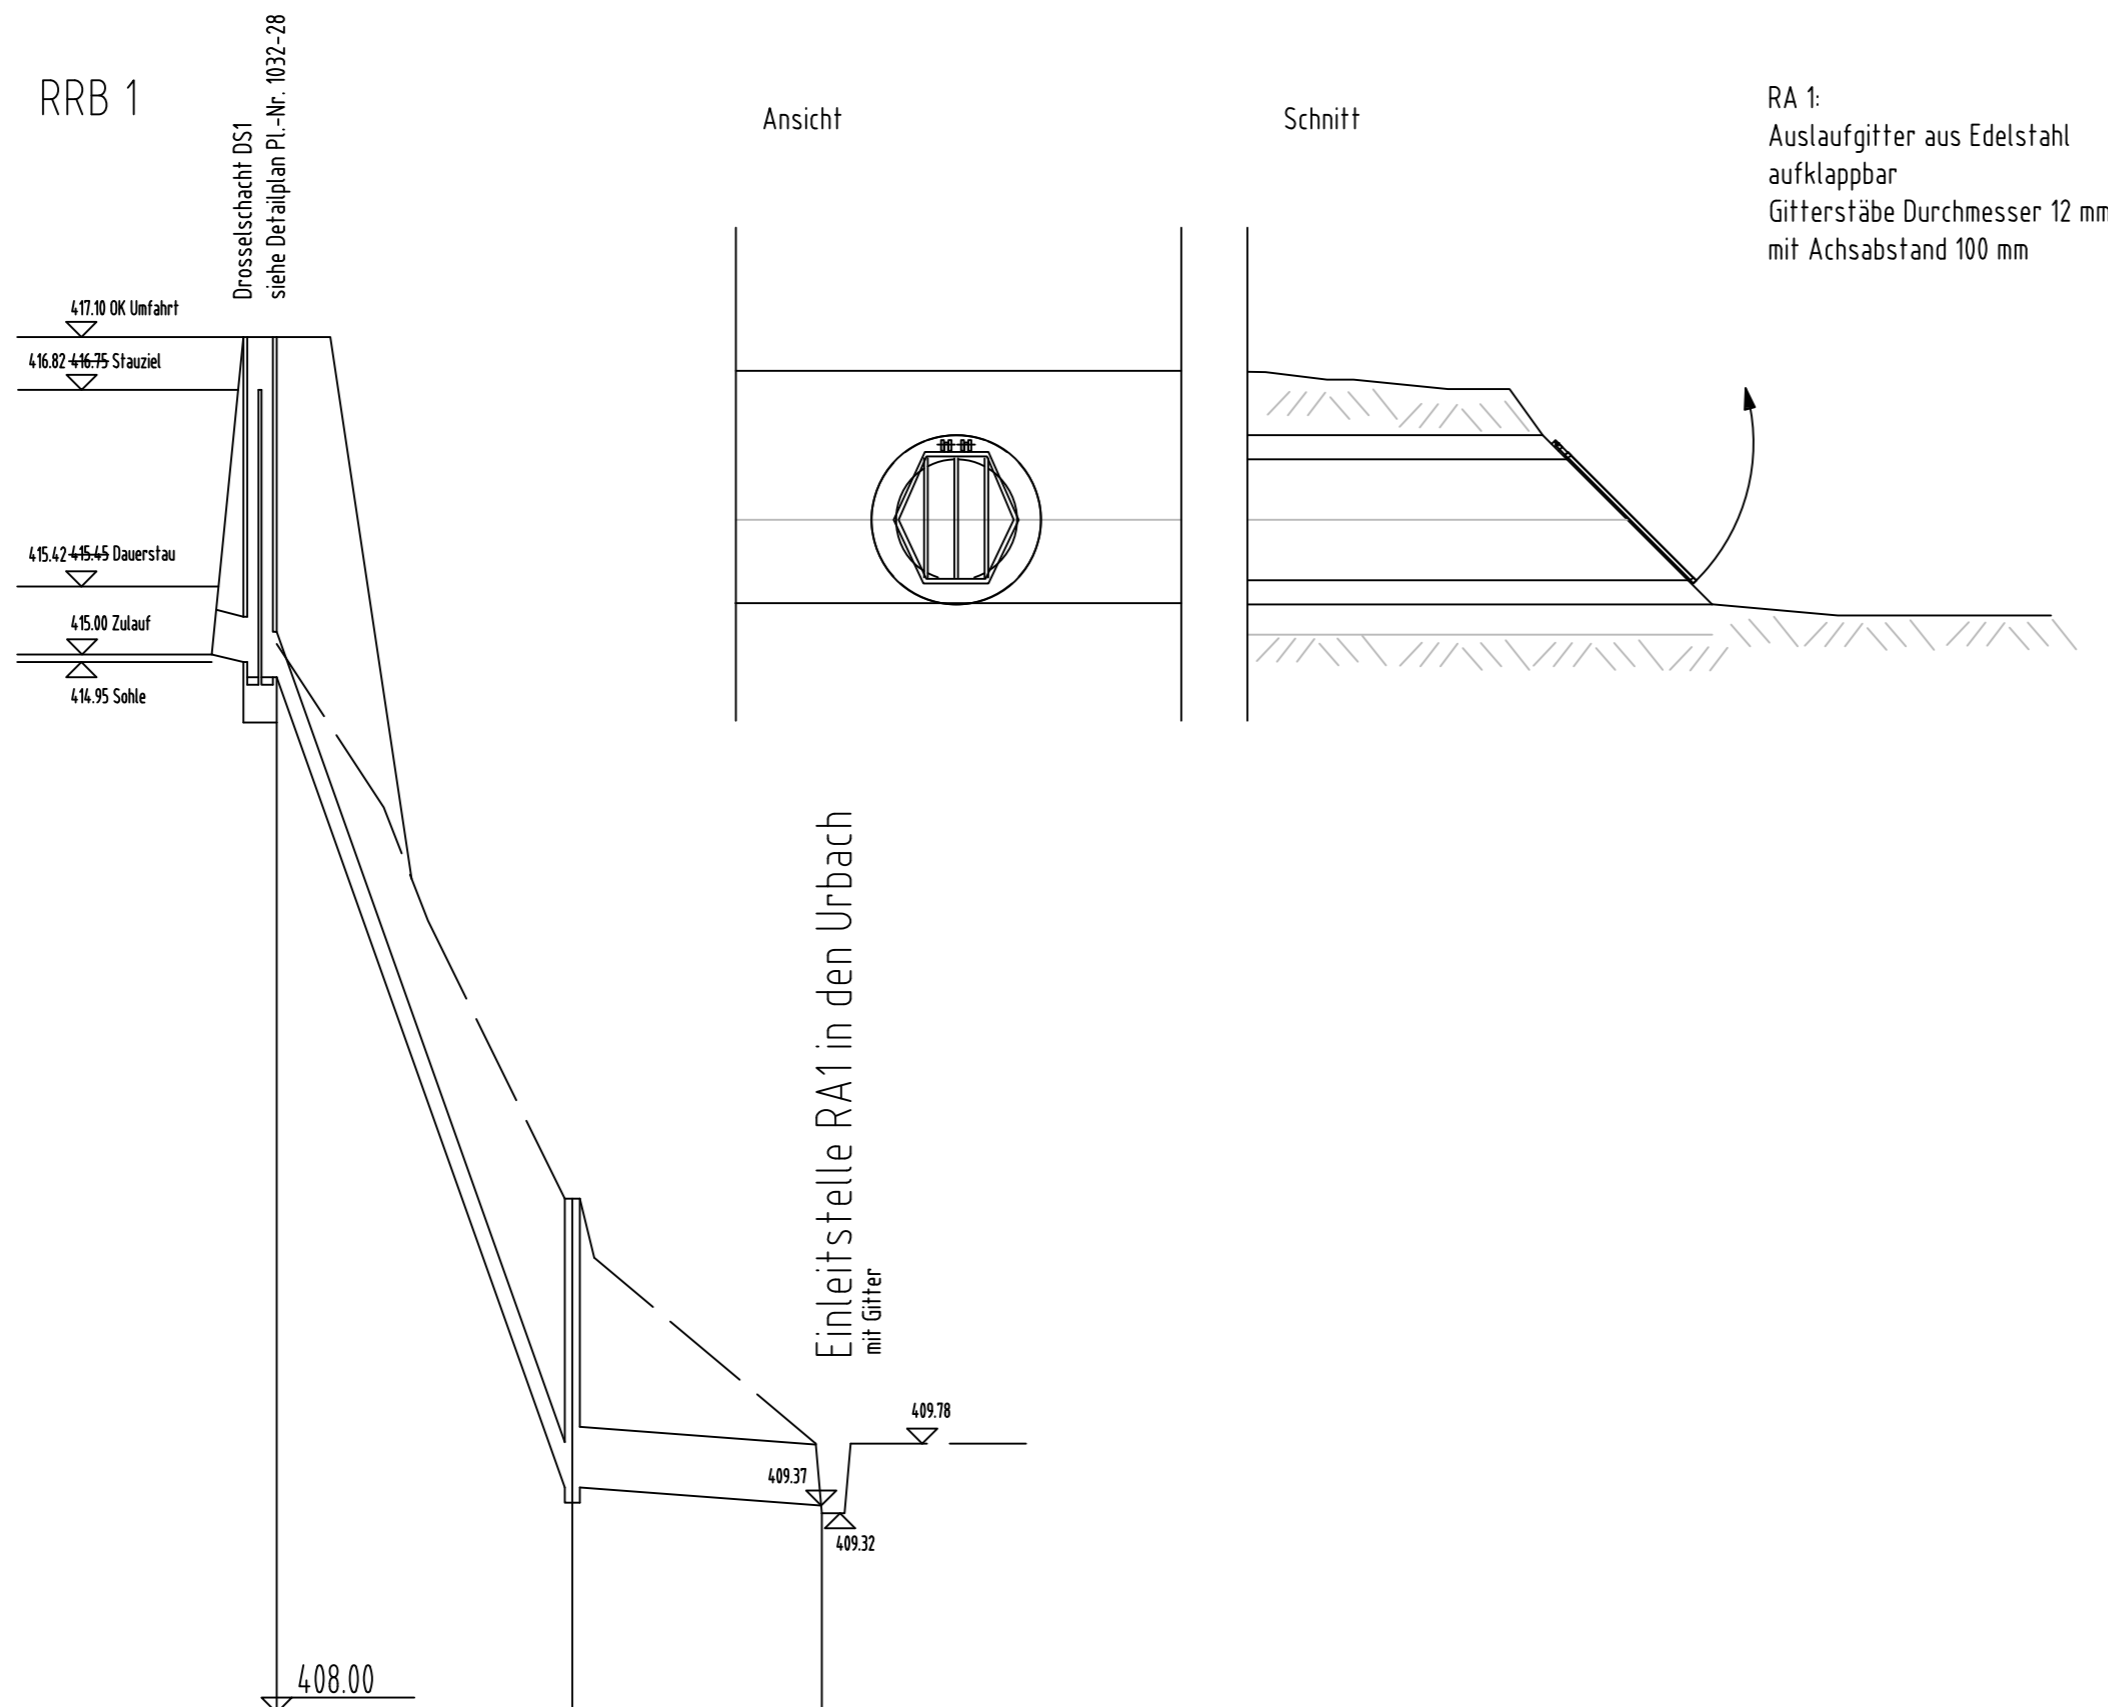

Schachtnummer	DS1	R0	RA1
OK Gelände in m.ü.NN	415.07	411.40	409.78
OKSchacht in m.ü.NN	417.10 417.23	411.40	409.78
Kanalsohle in m.ü.NN	414.85 414.80 414.91	409.49	409.37
Schachttiefe bis WL	2.25 2.30	1.91	
Schachtabstand	19.55	16.50	
Sohlgefälle in ‰	274.17	7.27	
Profil	Kreis 300	Kreis 400	

NR.	Änderungen	geänd.am	Name	gepr.am	Name
Vorhaben: Abwassertechnische Erschließung des Baugebietes Bremersbach in Edenstetten			Anlage: 4-1 3.1		
Vorhabensträger: Gemeinde Bernried			Plan-Nr.: 4032-23 1192-05		
Landkreis: Deggendorf			Tag	Name:	
Maßstab: 1:500/50	Bestands-Längsschnitt I Regenwasserkanal DS1 - RA1 Regenwasserkanal R0 - RRB1, DS1 - RA1, R2.2 - R2		entw.	August 2002	Klein
			gez.	August 2002	Klein
			gepr.	August 2002	Klein
Vorhabensträger: Gemeinde Bernried			Entwurfsverfasser:		
(Datum)			27.06.2022 30.08.2002 (Datum)		
Unterschrift			Dipl.-Ing.(FH) Alois Hofinger (Unterschrift)		
INGENIEURBÜRO KLEIN			Donaustr. 23a, 94526 Metten Tel.: 0991 / 9959573, Fax.: 0991 / 9959574		