



# Schnitt A - A


Stahlgeländer H = 100 cm  
 Verschlussrichtung mit Diebstahlsicherung  
 Feuerverzinkte Abdeckroste  
 Stababstand <= 3,5 cm, h = 4 cm  
 Feuerverzinkte Winkelrahmen 45/45/5 mm

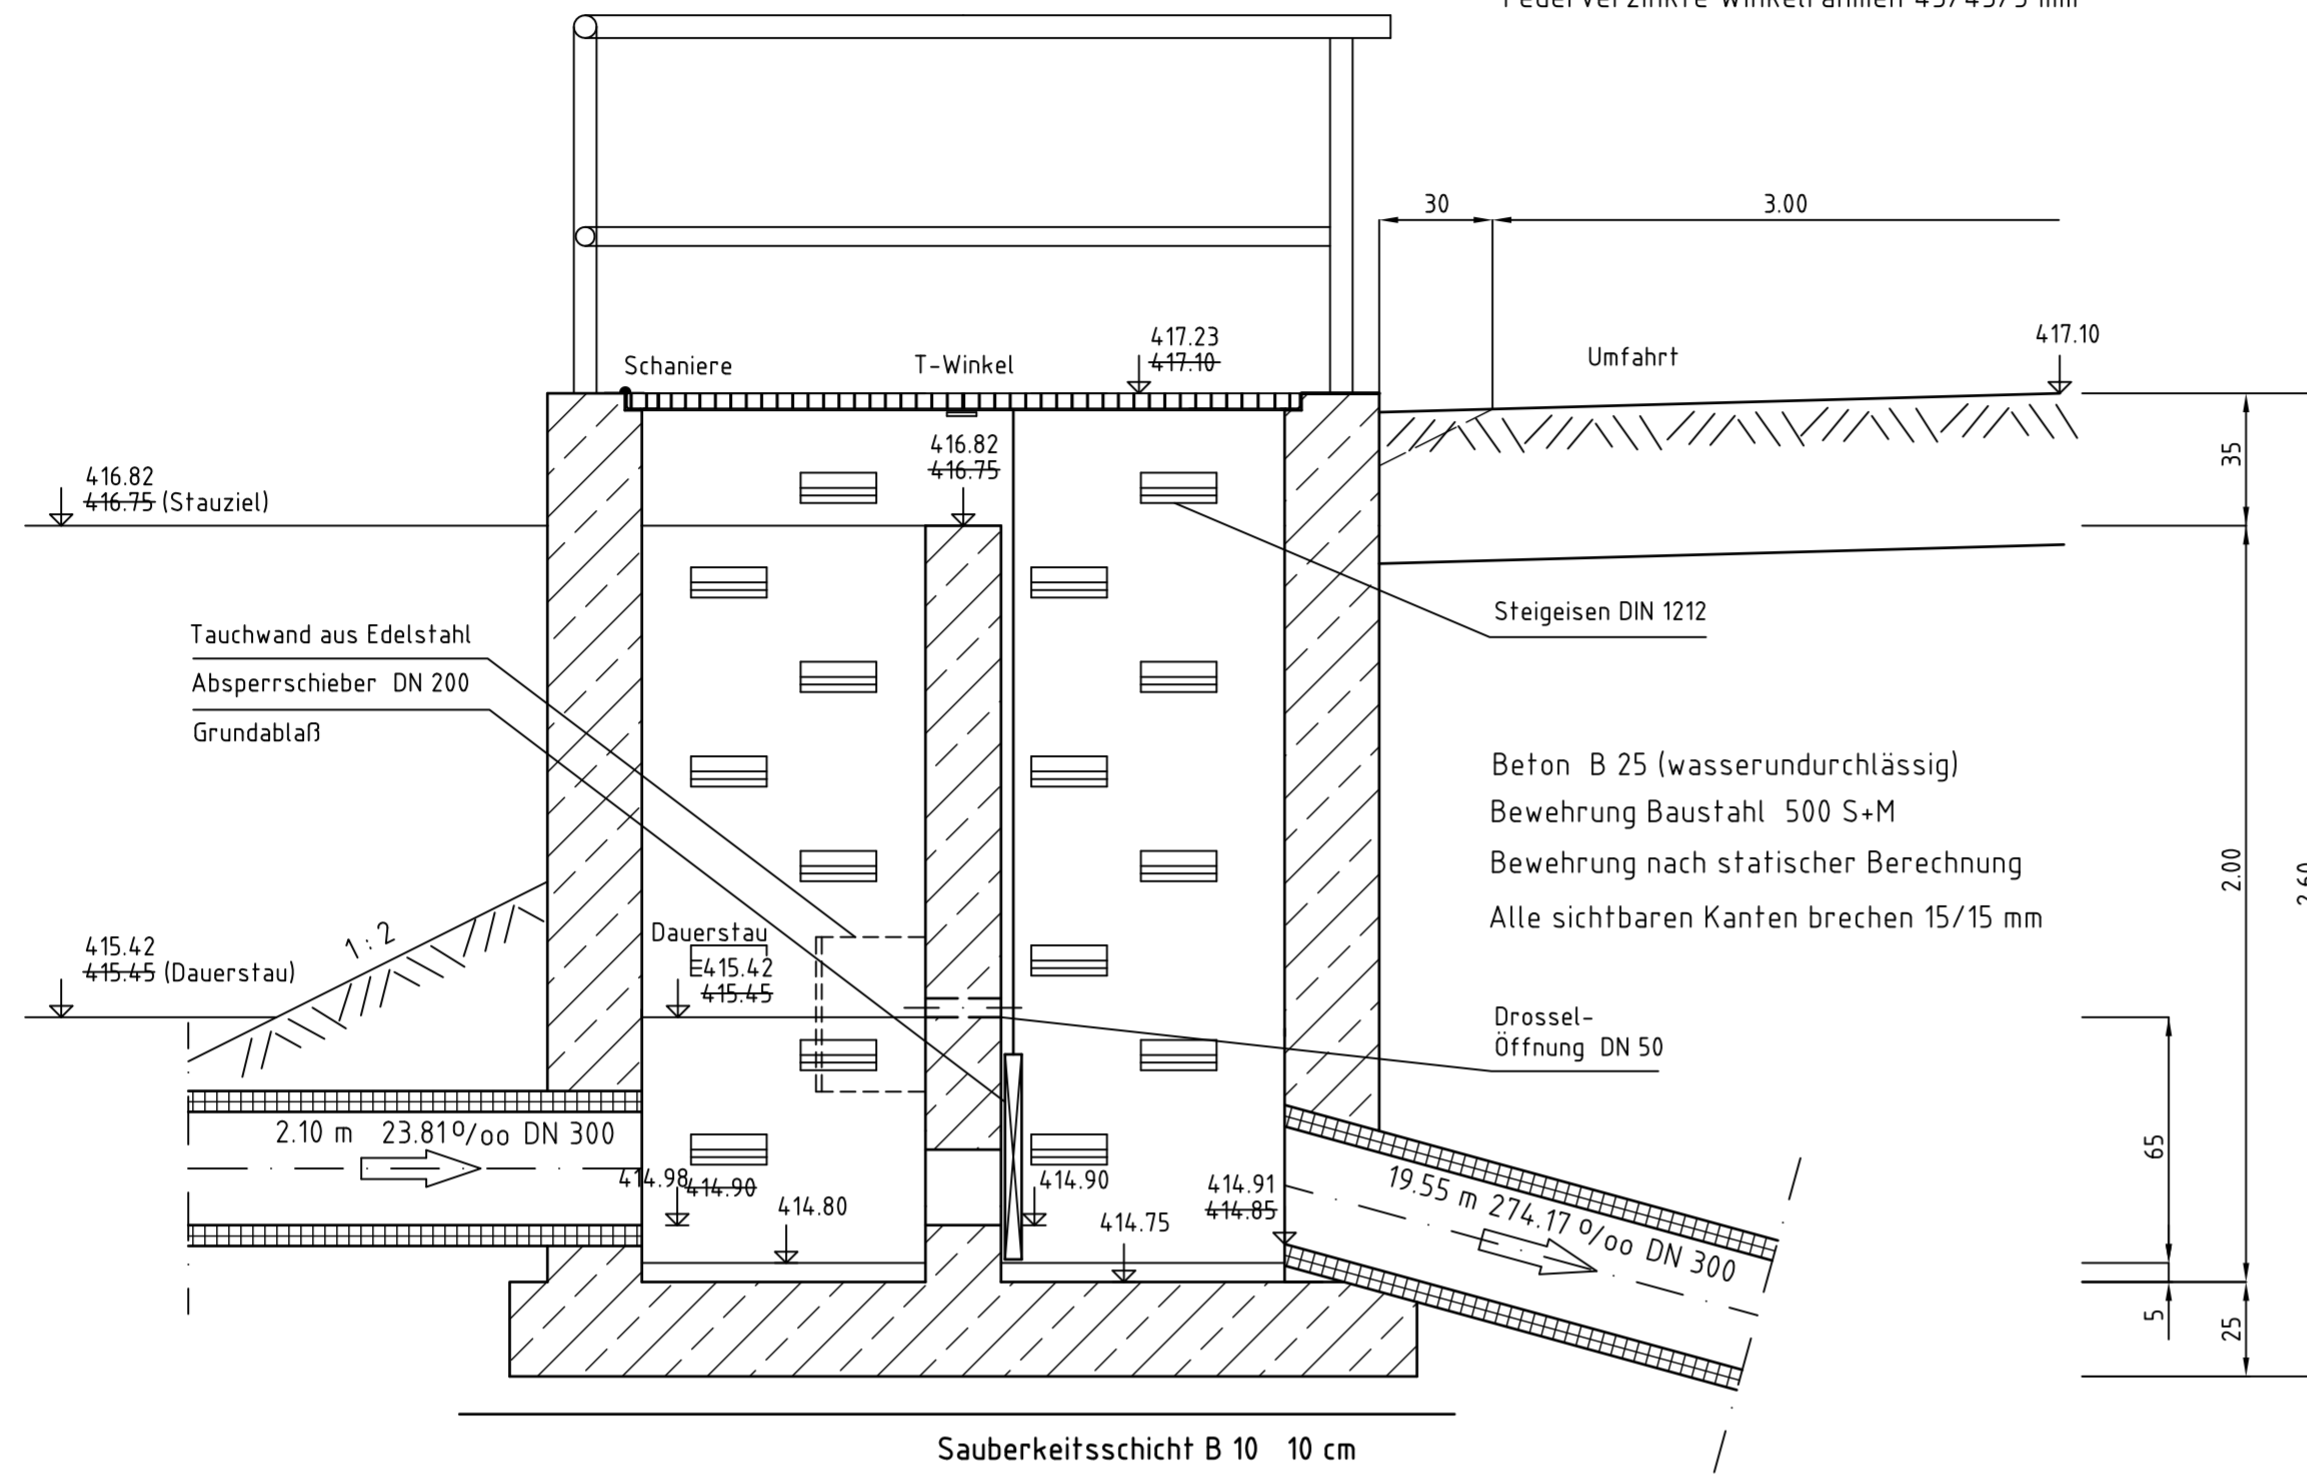

# Schnitt B - B

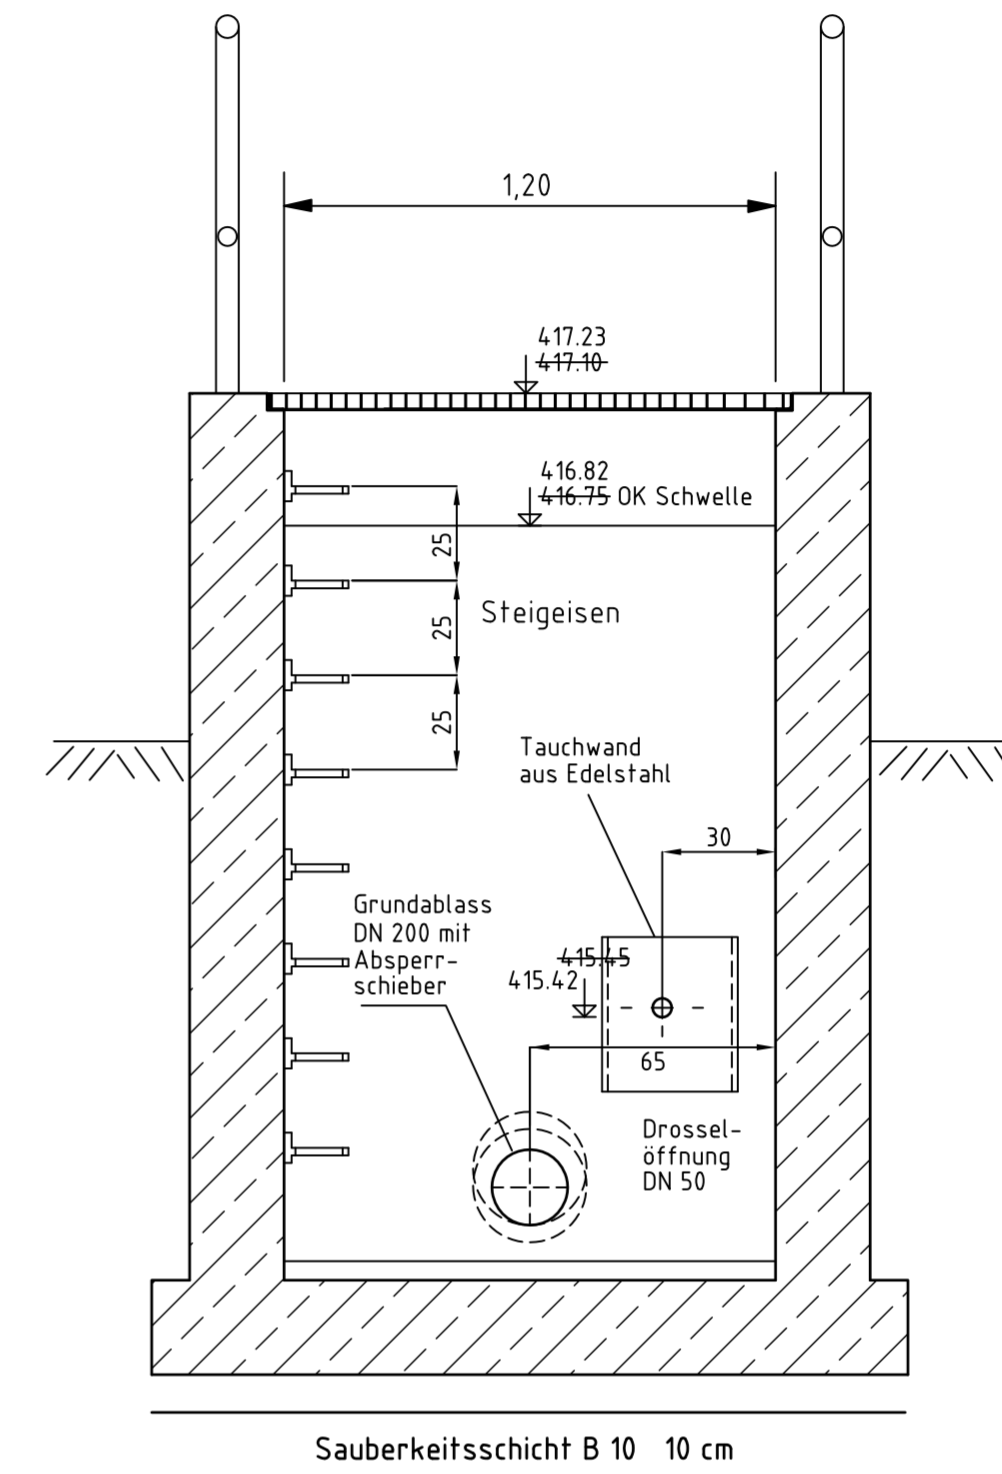

# Grundriss

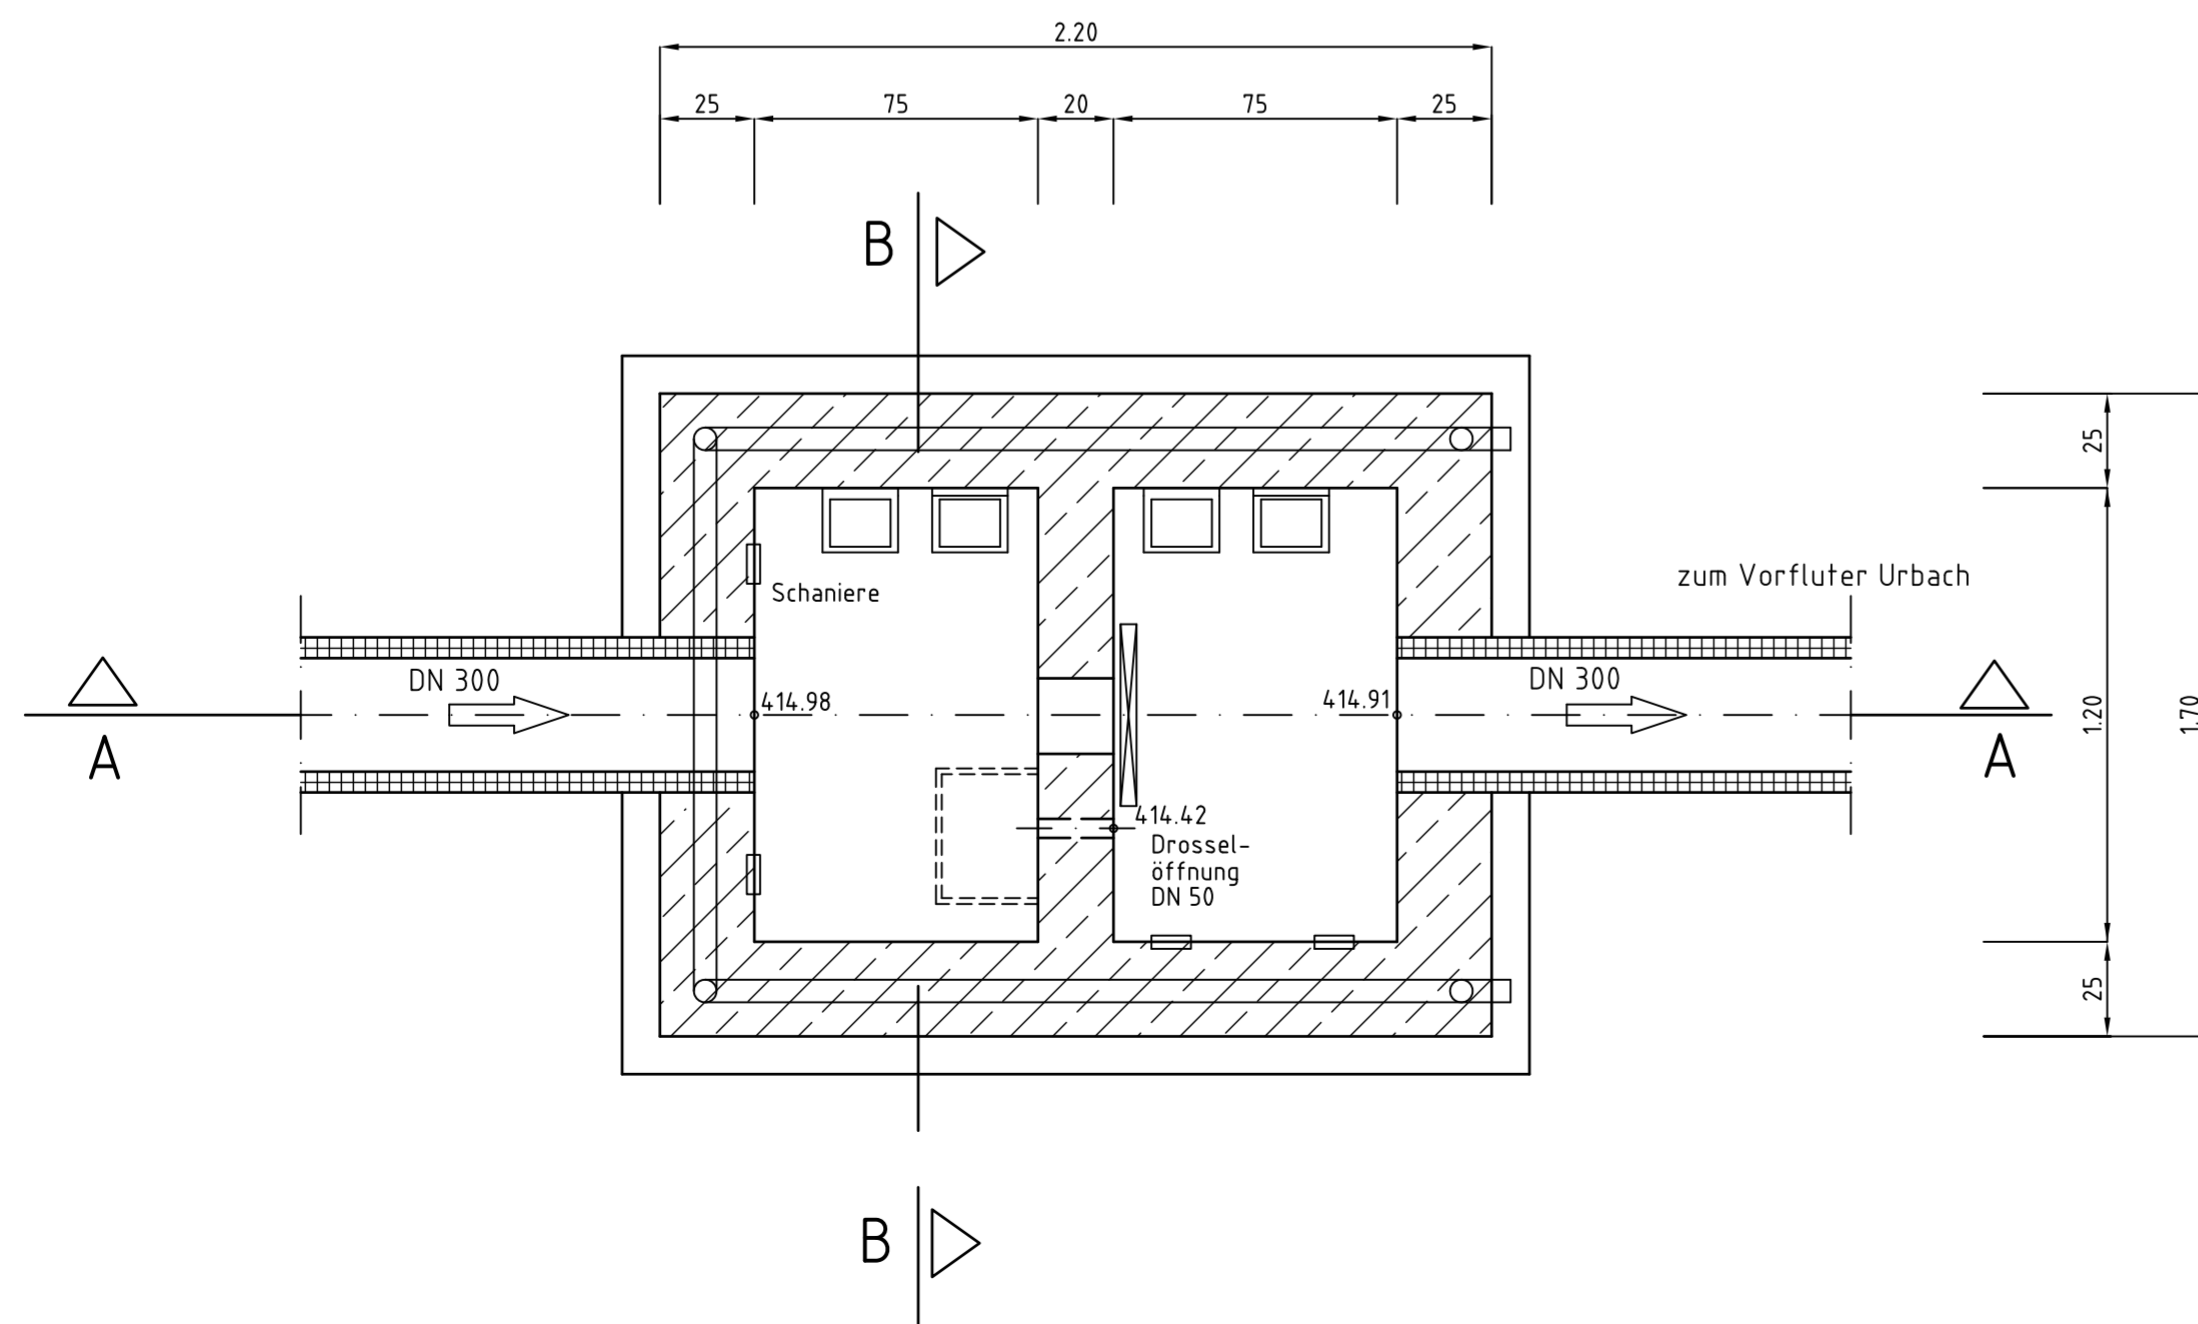

NR.	Änderungen	geänd.am	Name	gepr.am	Name
Vorhaben: Abwassertechnische Erschließung des Baugebietes Bremersbach in Edenstetten			Anlage:	5.3	4.1
Vorhabensträger: Gemeinde Bernried			Plan-Nr.:	4032-28	1192-10
Landkreis: Deggendorf			Tag	Name:	
Maßstab:	1:20		entw.	02.08.2002	Klein
Vorhabensträger:			gez.	02.08.2002	Klein
			gepr.	02.08.2002	Klein
Vorhabensträger:			Entwurfsverfasser:		
Datum			Datum		
Unterschrift			Unterschrift		
INGENIEURBÜRO KLEIN			Dipl.-Ing.(FH) Alois Hofinger		
Donaustr. 23a, 94526 Metten			Tel.: 0991 / 9959573, Fax.: 0991 / 9959574		