
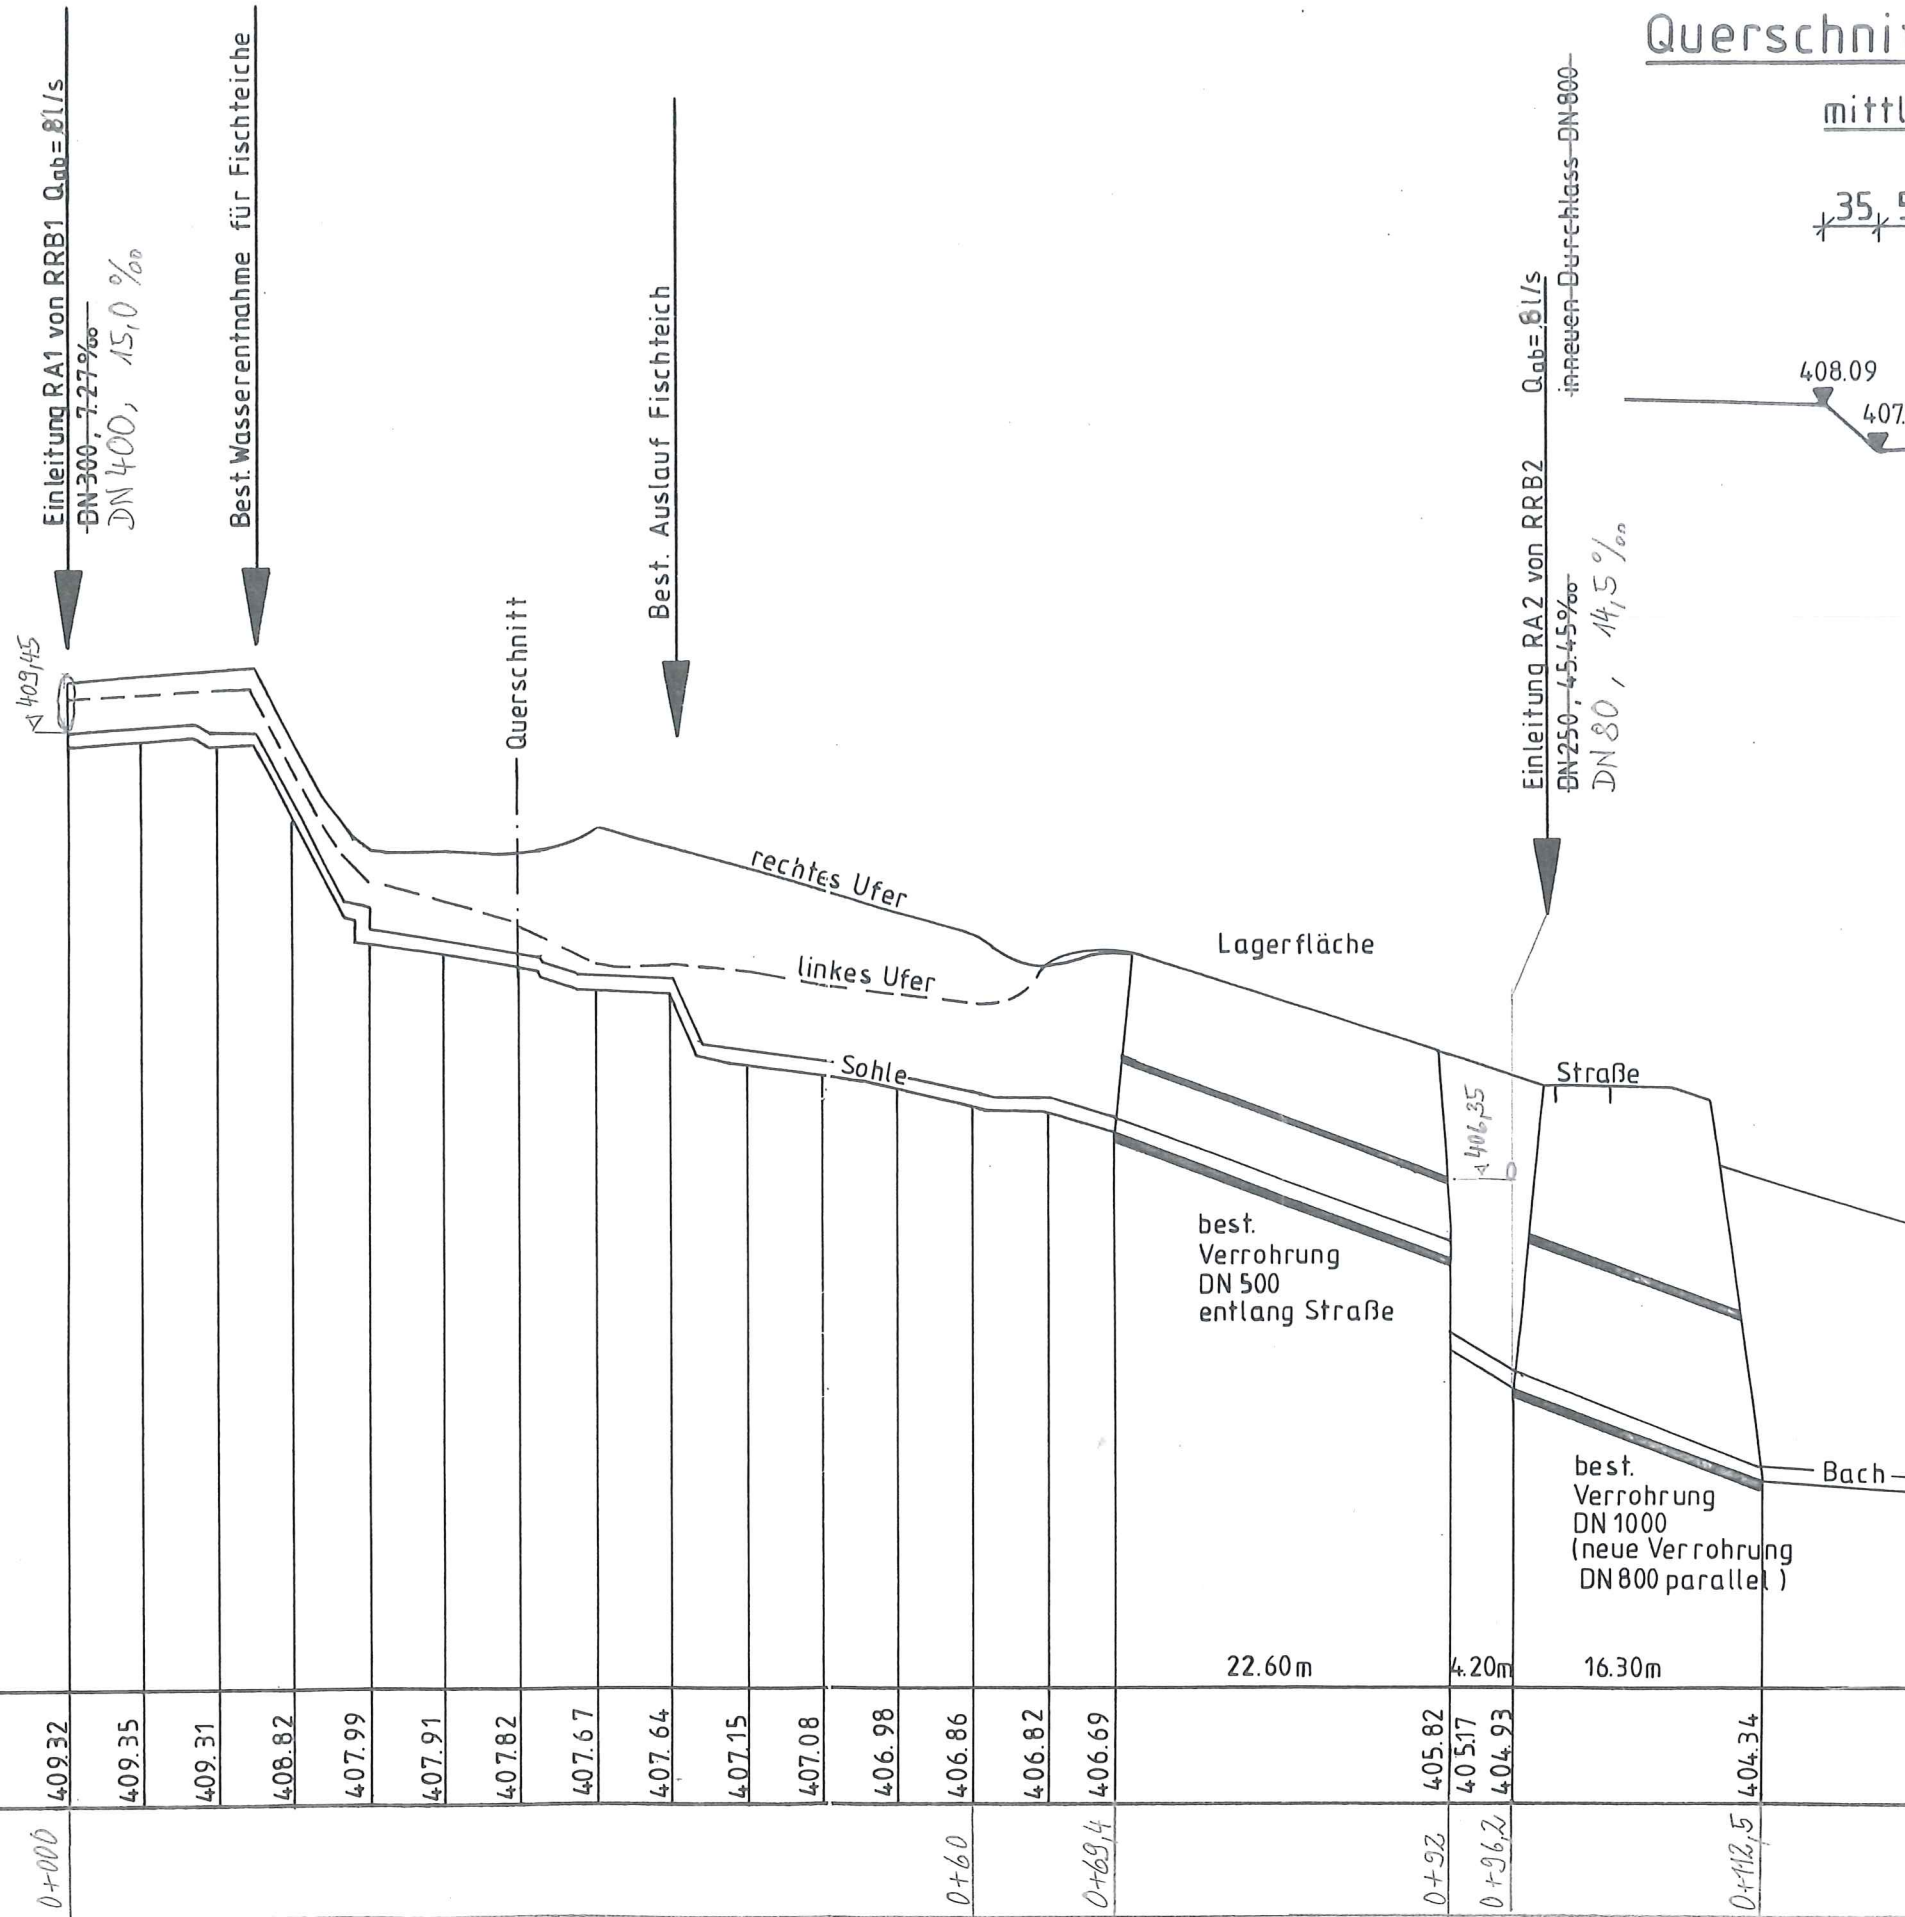


Querschnitt Urbach Bestand M=1:50

mittler Querschnitt

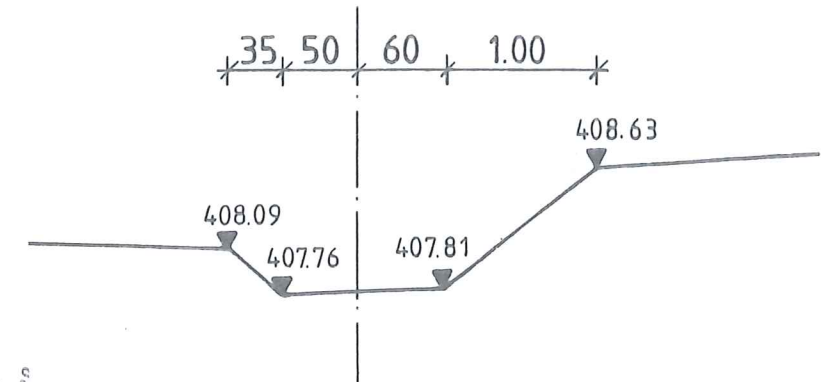

Gelände	409.32	409.35	409.31	408.82	407.99	407.91	407.82	407.67	407.64	407.15	407.08	406.98	406.86	406.82	406.69	405.82	405.17	404.93	404.34
Station (m)	0+000												0+60	0+69,4		0+93	0+96,2		0+112,5

NR.	Änderungen	geänd.am	Name	gepr.am	Name
Vorhaben:	Abwassertechnische Erschließung des Baugebietes Bremersbach in Edenstetter			Anlage:	4.3 3.2
Vorhabensträger:	Gemeinde Bernried			Plan-Nr.:	1192-06
Landkreis:	Deggendorf			Tag	Name
Maßstab:	Längsschnitt Urbach Bestand			entw.	02.08.2002 Klein
				gez.	02.08.2002 Klein
				gepr.	02.08.2002 Klein
Vorhabensträger:	Entwurfsverfasser:			Datum	
	INGENIEURBÜRO KLEIN			27.06.2022	
	Donaustr. 23a, 94526 Metten			Dipl.-Ing. (FH) Alois Heffinger	
	Tel.: 0991 / 9959573, Fax.: 0991 / 9959574			Unterschrift:	