




Gemeinde Bernried

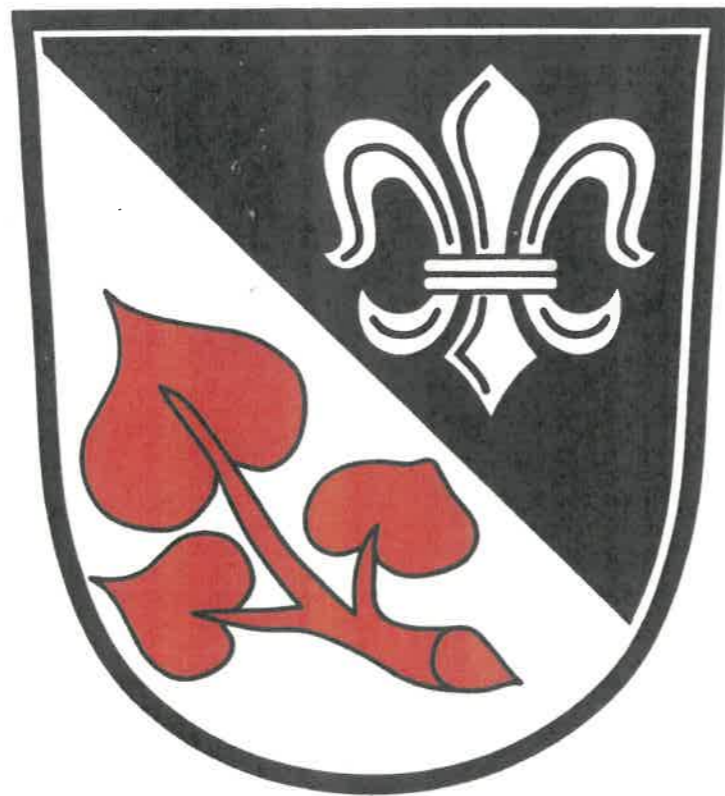

3. ÄNDERUNG DER KLAR-
STELLUNGS- UND ERGÄNZUNGS-
SATZUNG für "Hammet"



Stand vom
15.03.2023

Klarstellungs- und Ergänzungssatzung der Gemeinde Bernried im Bereich "Hammet" - Bestand vom 24.06.2013

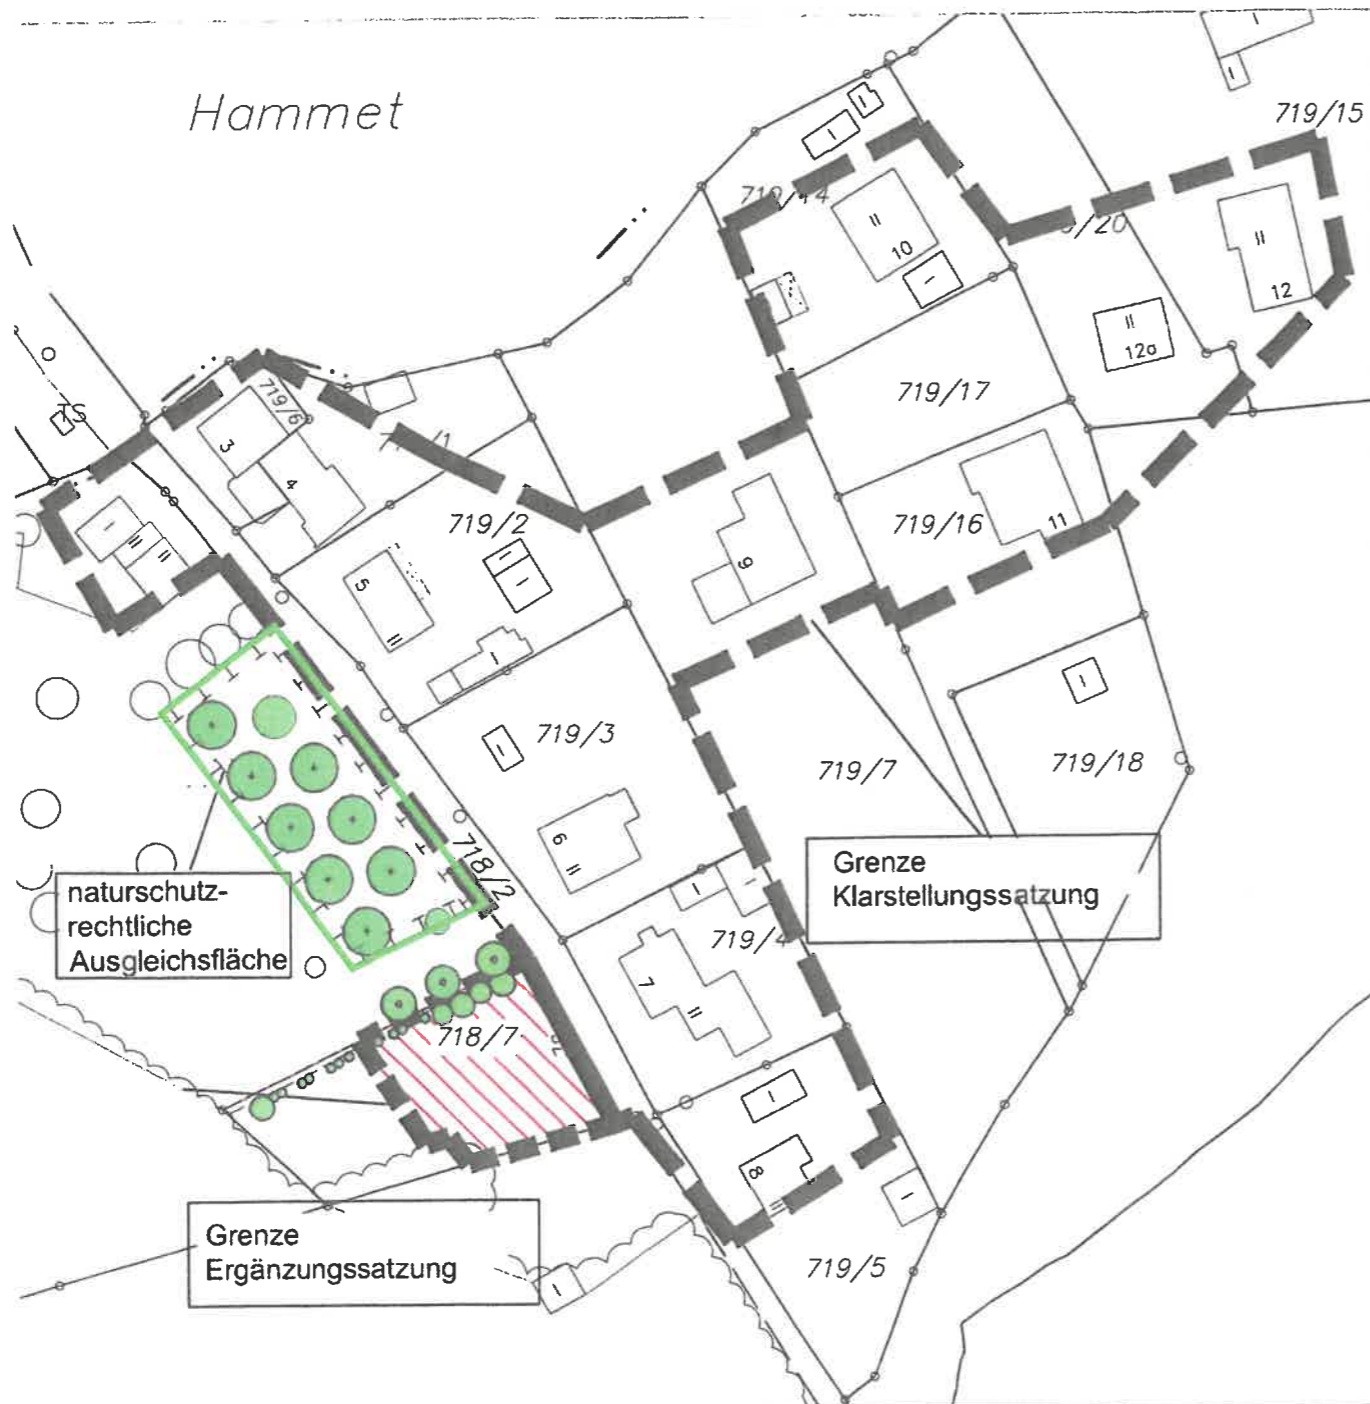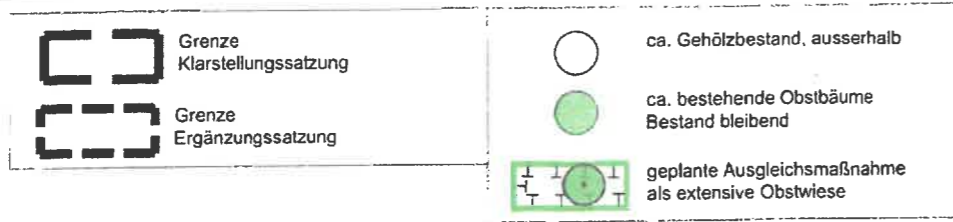

Klarstellungs- und Ergänzungssatzung der Gemeinde Bernried im Bereich "Hammet" - 3. Änderung

Legende

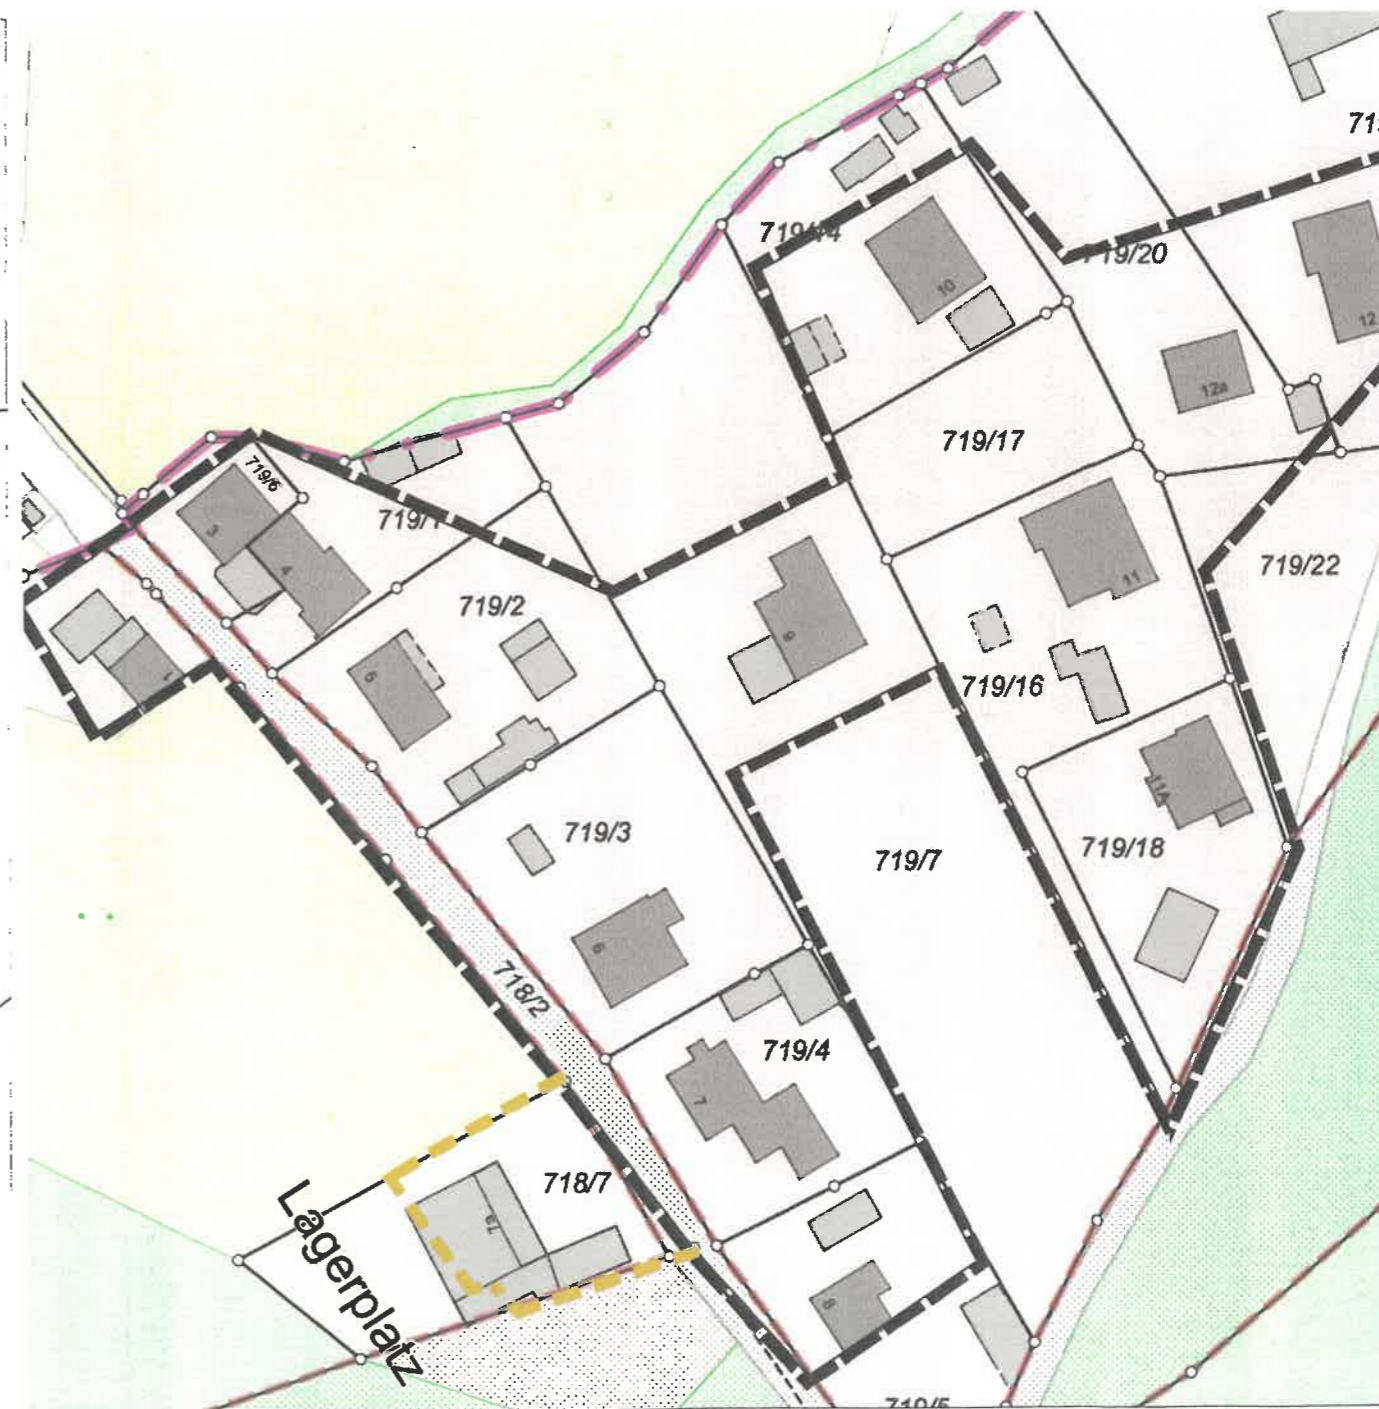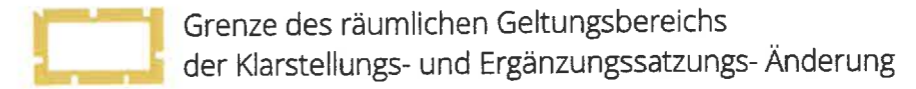

Alle Planzeichen, die von der Deckblattänderung unberührt bleiben, sind der Legende des rechtsgültigen Flächennutzungsplans zu entnehmen.

Kartengrundlage: Rechtsgültige Klarstellungs- und Ergänzungssatzung der Gemeinde Bernried, Bereich "Hammet"

Entwurfsverfasser hausfreunde Architekten PartG mbB
Daniela Engelmann und Christian Zellner
Studio 02: Bahnhofstraße 15, 94469 Deggendorf
Tel: 0091 - 3831099, E-Mail: mail@hausfreunde.eu

plan.werk landschaft
Georg Kestel, Landschaftsarchitekt
Schiffmeisterweg 7, 94696 Deggendorf
Tel: 0991 - 341354, E-Mail: G.Kestel@planwerk-landschaft.de


3. Änderung der Klarstellungs- und Ergänzungssatzung gem. § 34 Abs. 4 Satz 1 Nrn. 1 und 3 BauGB für den Bereich „Hammet“

Verfahrensvermerke

Änderungsbeschluss	vom	03.03.2020		
Ortsübliche Bekanntmachung des Aufstellungsbeschlusses	am	04.03.2020		
Billigung des Vorentwurfs und Beschluss zur frühzeitigen Beteiligung				
Ortsübliche Bekanntmachung der frühzeitigen Beteiligung	am	12.07.2021		
Öffentliche Auslegung und frühzeitige Beteiligung der Behörden und Träger öffentlicher Belange (§§ 3 Abs. 1, 4 Abs. 1 BauGB)	vom	13.07.2021	bis	12.08.2021
Billigung des Entwurfs und Auslegungsbeschluss				
Billigung des Entwurfs und Auslegungsbeschluss	am	26.09.2022		
Ortsübliche Bekanntmachung des Auslegungsbeschlusses	am	02.12.2022		
Öffentliche Auslegung (§ 34 Abs. 6 S. 1 BauGB i.V.m. § 13 Abs. 2 S. 1 Nr. 2, §§ 3 Abs. 2, 4a Abs. 4 BauGB)	vom	10.12.2022	bis	20.01.2023
Beteiligung der Behörden und sonstiger Träger öffentlicher Belange (§ 34 Abs. 6 S. 1 BauGB i.V.m. § 13 Abs. 2 S. 1 Nr. 3, §§ 4 Abs. 2, 4a Abs. 4 BauGB)	vom	10.12.2022	bis	20.01.2023
Wiederholte ortsübliche Bekanntmachung des Auslegungsbeschlusses	am	23.01.2023		
Wiederholte Öffentliche Auslegung (§ 34 Abs. 6 S. 1 BauGB i.V.m. § 13 Abs. 2 S. 1 Nr. 2, §§ 3 Abs. 2, 4a Abs. 4 BauGB)	vom	30.01.2023	bis	01.03.2023
Wiederholte Beteiligung der Behörden und sonstiger Träger öffentlicher Belange (§ 34 Abs. 6 S. 1 BauGB i.V.m. § 13 Abs. 2 S. 1 Nr. 3, §§ 4 Abs. 2, 4a Abs. 4 BauGB)	vom	30.01.2023	bis	01.03.2023
Satzungsbeschluss	vom	20.09.2023		

Ausfertigung

Der textliche und zeichnerische Inhalt dieser Satzung stimmen mit dem Satzungsbeschluss überein.
Das Verfahren wurde ordnungsgemäß durchgeführt.

15. NOV. 2023
Bernried, den _____


1. Bürgermeister Stefan Achatz

Ortsübliche Bekanntmachung/Inkrafttreten
(§ 34 Abs. 6 Satz 2 i.V.m § 10 Abs. 3 BauGB)

Die Satzung wurde am 04. DEZ. 2023 ortsüblich durch Aushang an den gemeindlichen Bekanntmachungstafeln bekannt gemacht. Die Satzung wird mit der Bekanntmachung rechtskräftig.

Bernried, den 04. DEZ. 2023


1. Bürgermeister Stefan Achatz

Vorentwurf: 07.07.2020
Entwurf: 22.11.2022
Beschlussfassung: 20.09.2023